


MANTRA

ДЕТАЛЬНАЯ ПРОРАБОТКА МЕБЕЛИ В ДИЗАЙН- ПРОЕКТЕ



interiordesignmantra@gmail.com

mantra-design.ru

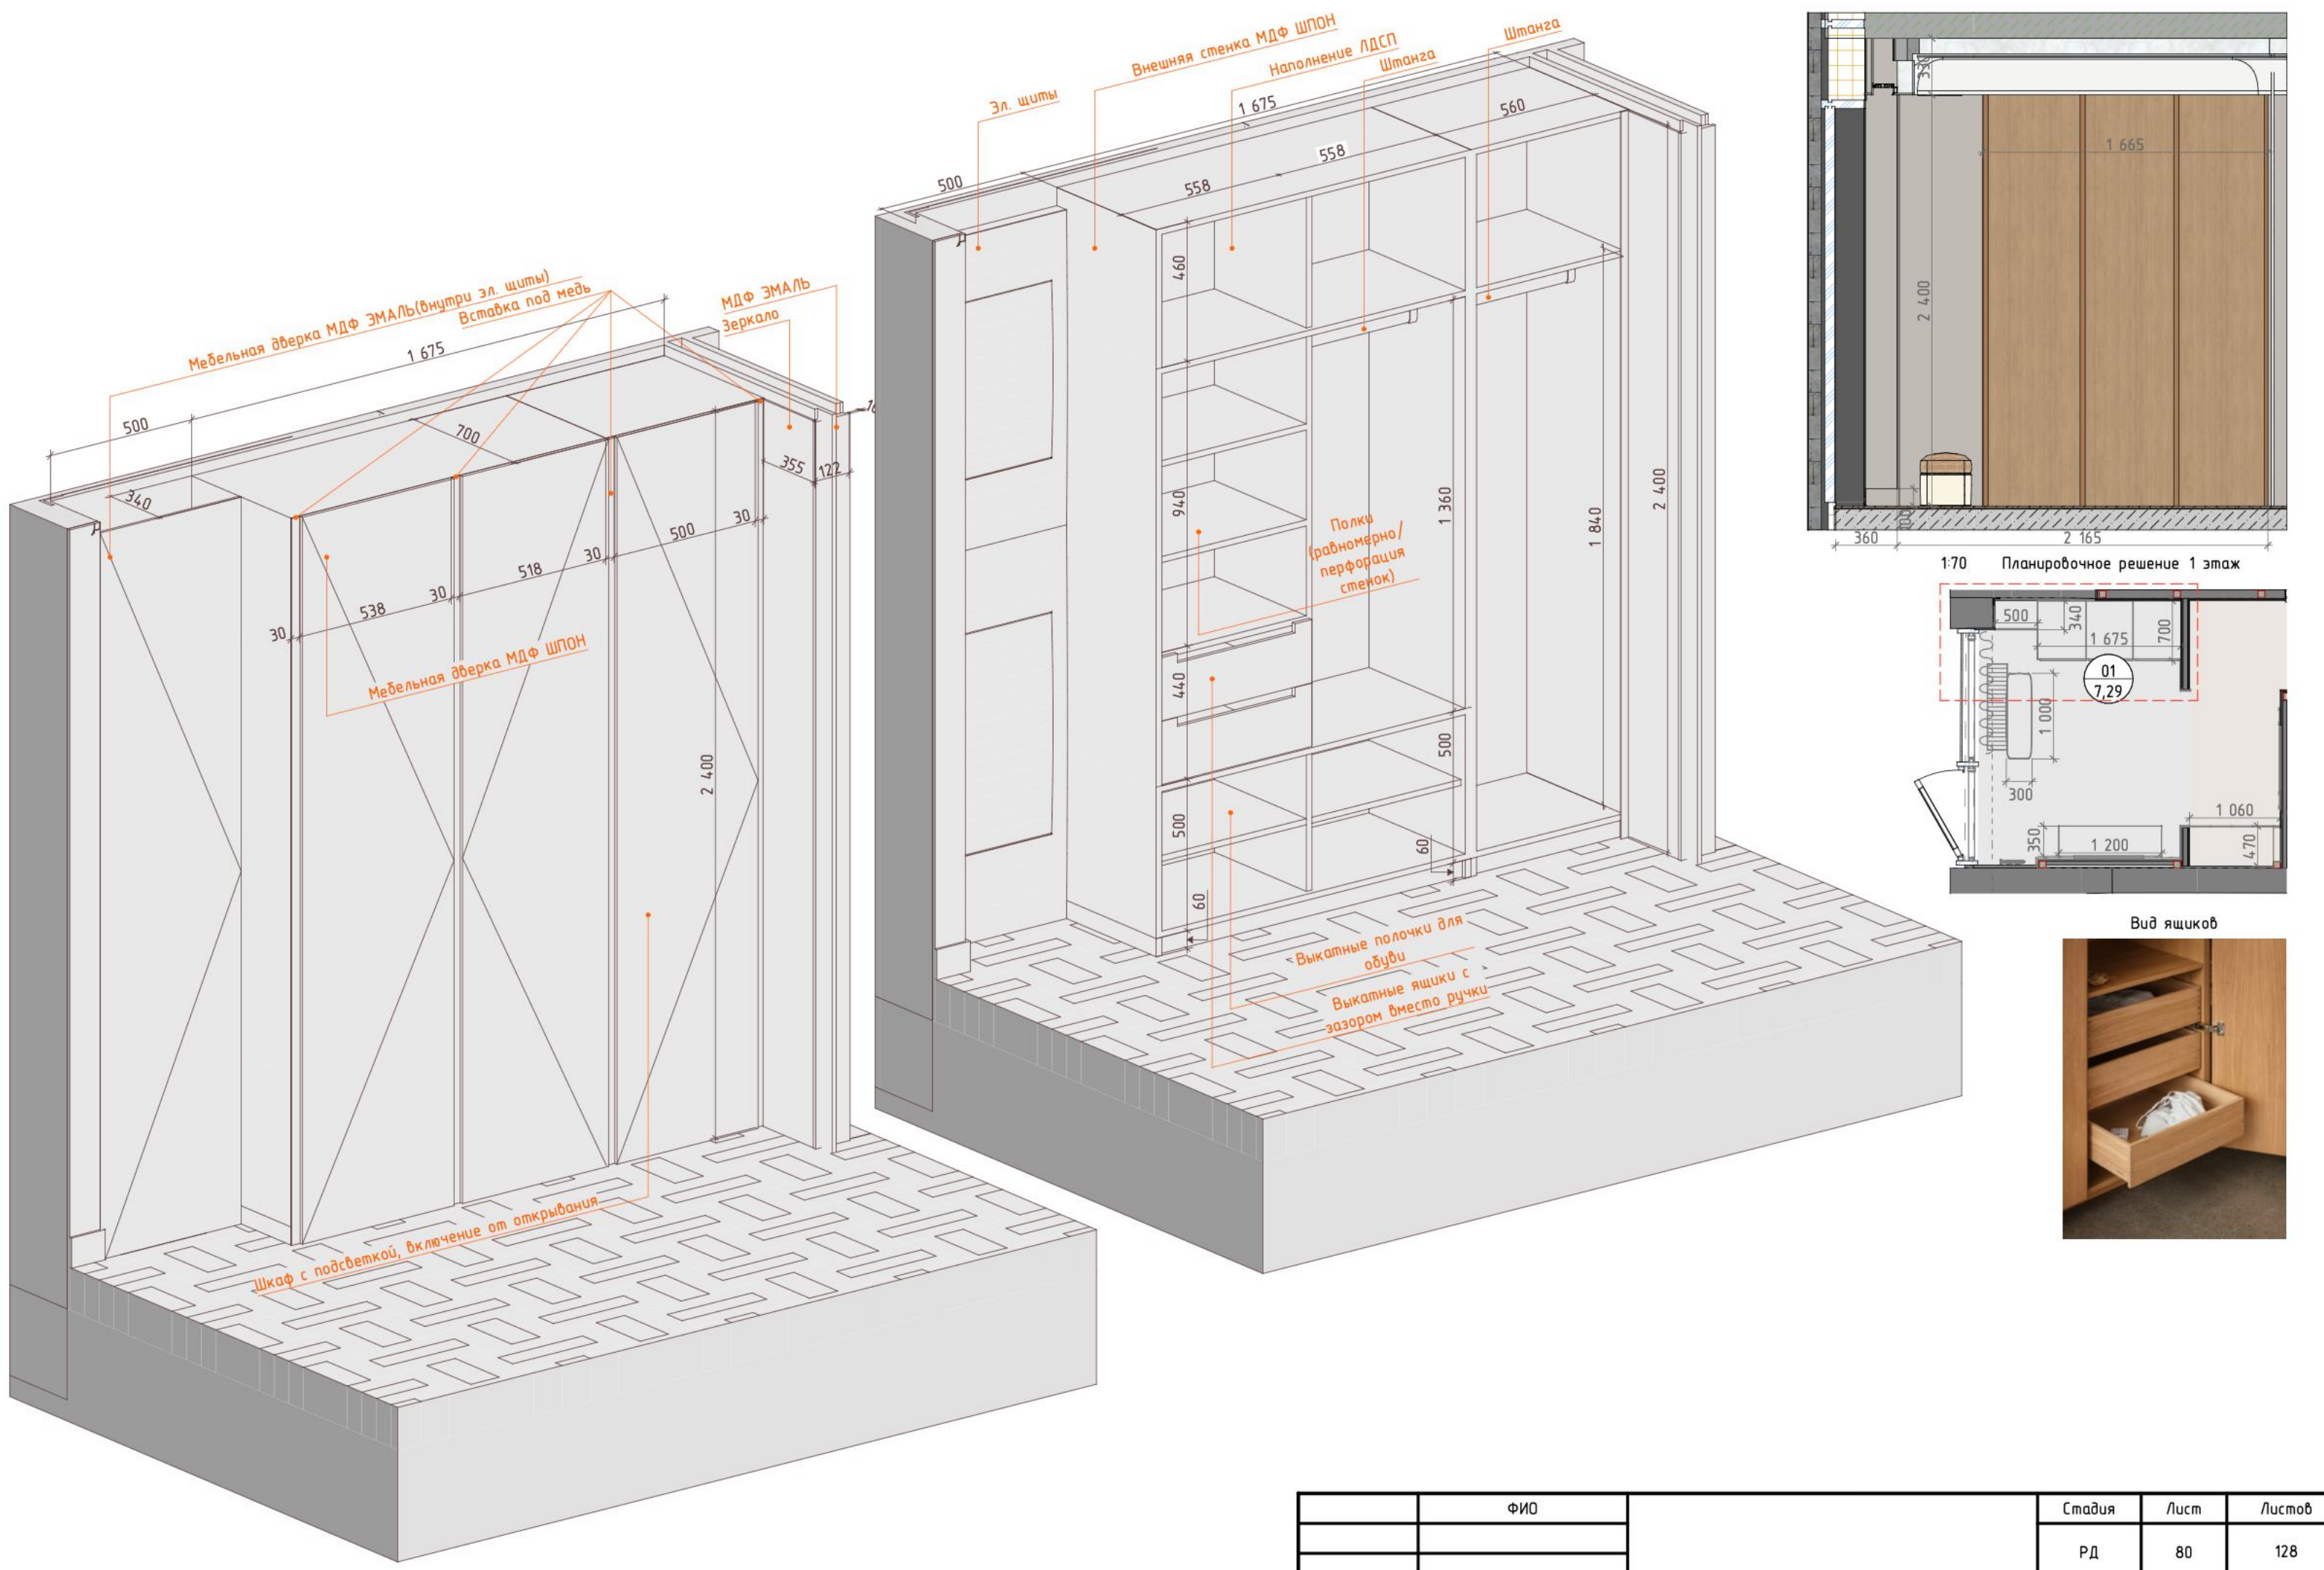


Примечание: Техническое задание на мебель смотреть вместе с развертками и визуализациями

	ФИО		Стадия	Лист	Листов
			РД	80	128
Дизайнер	Коробань В.П.	ТЗ на разработку мебели. Прихожая	MANTRA		

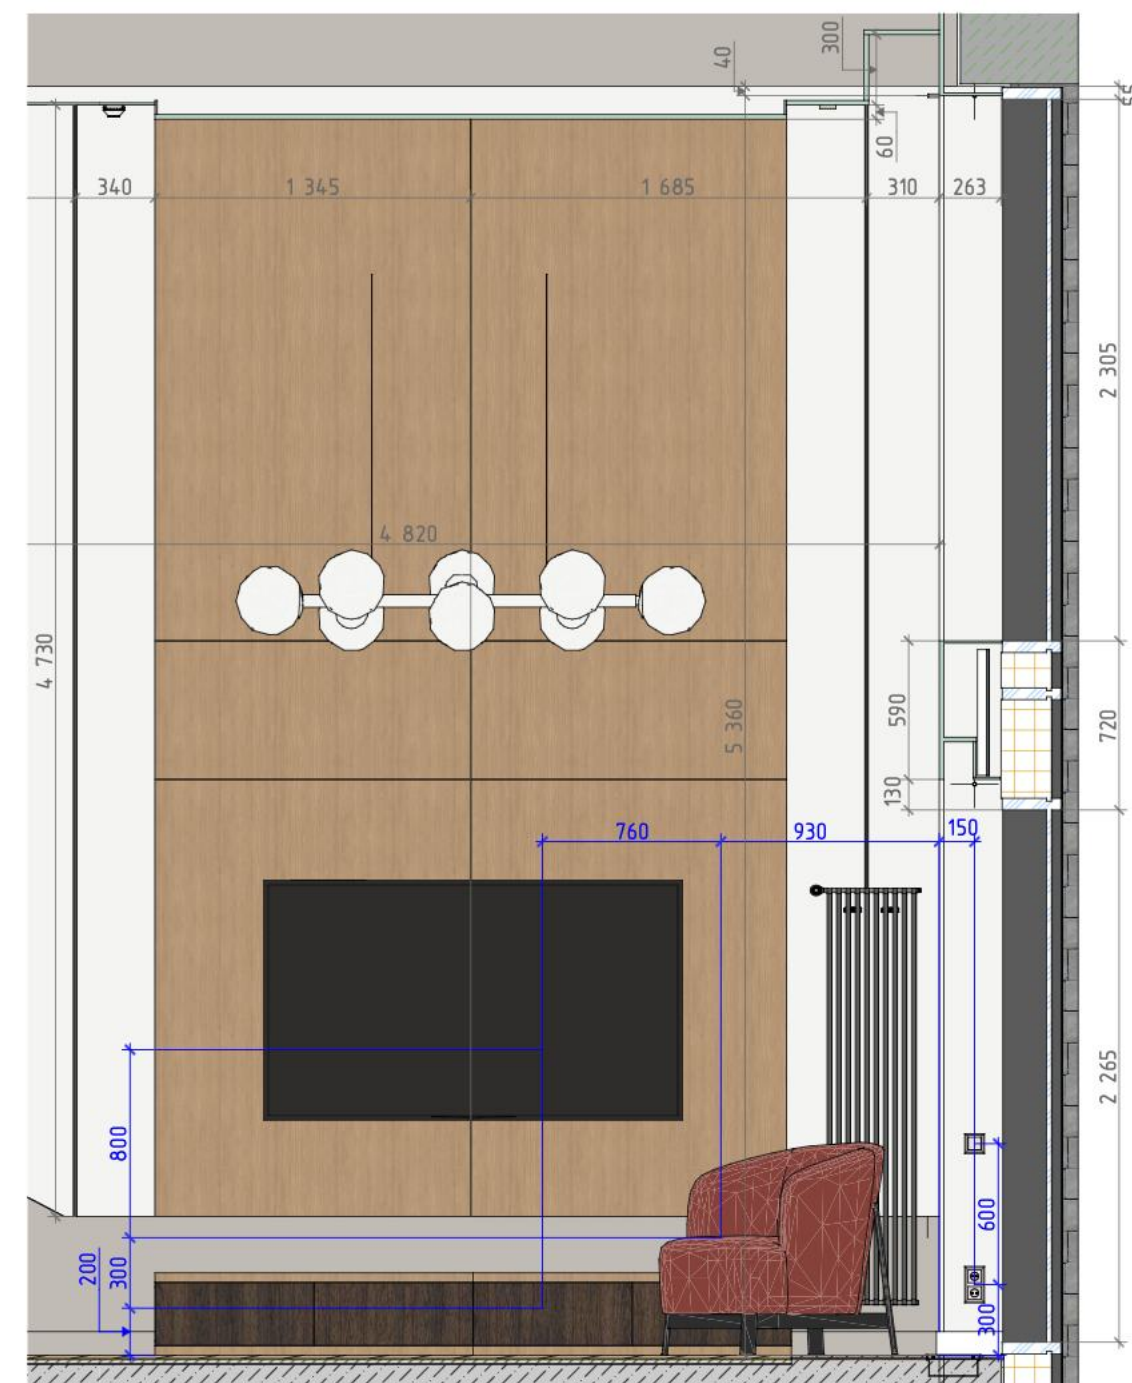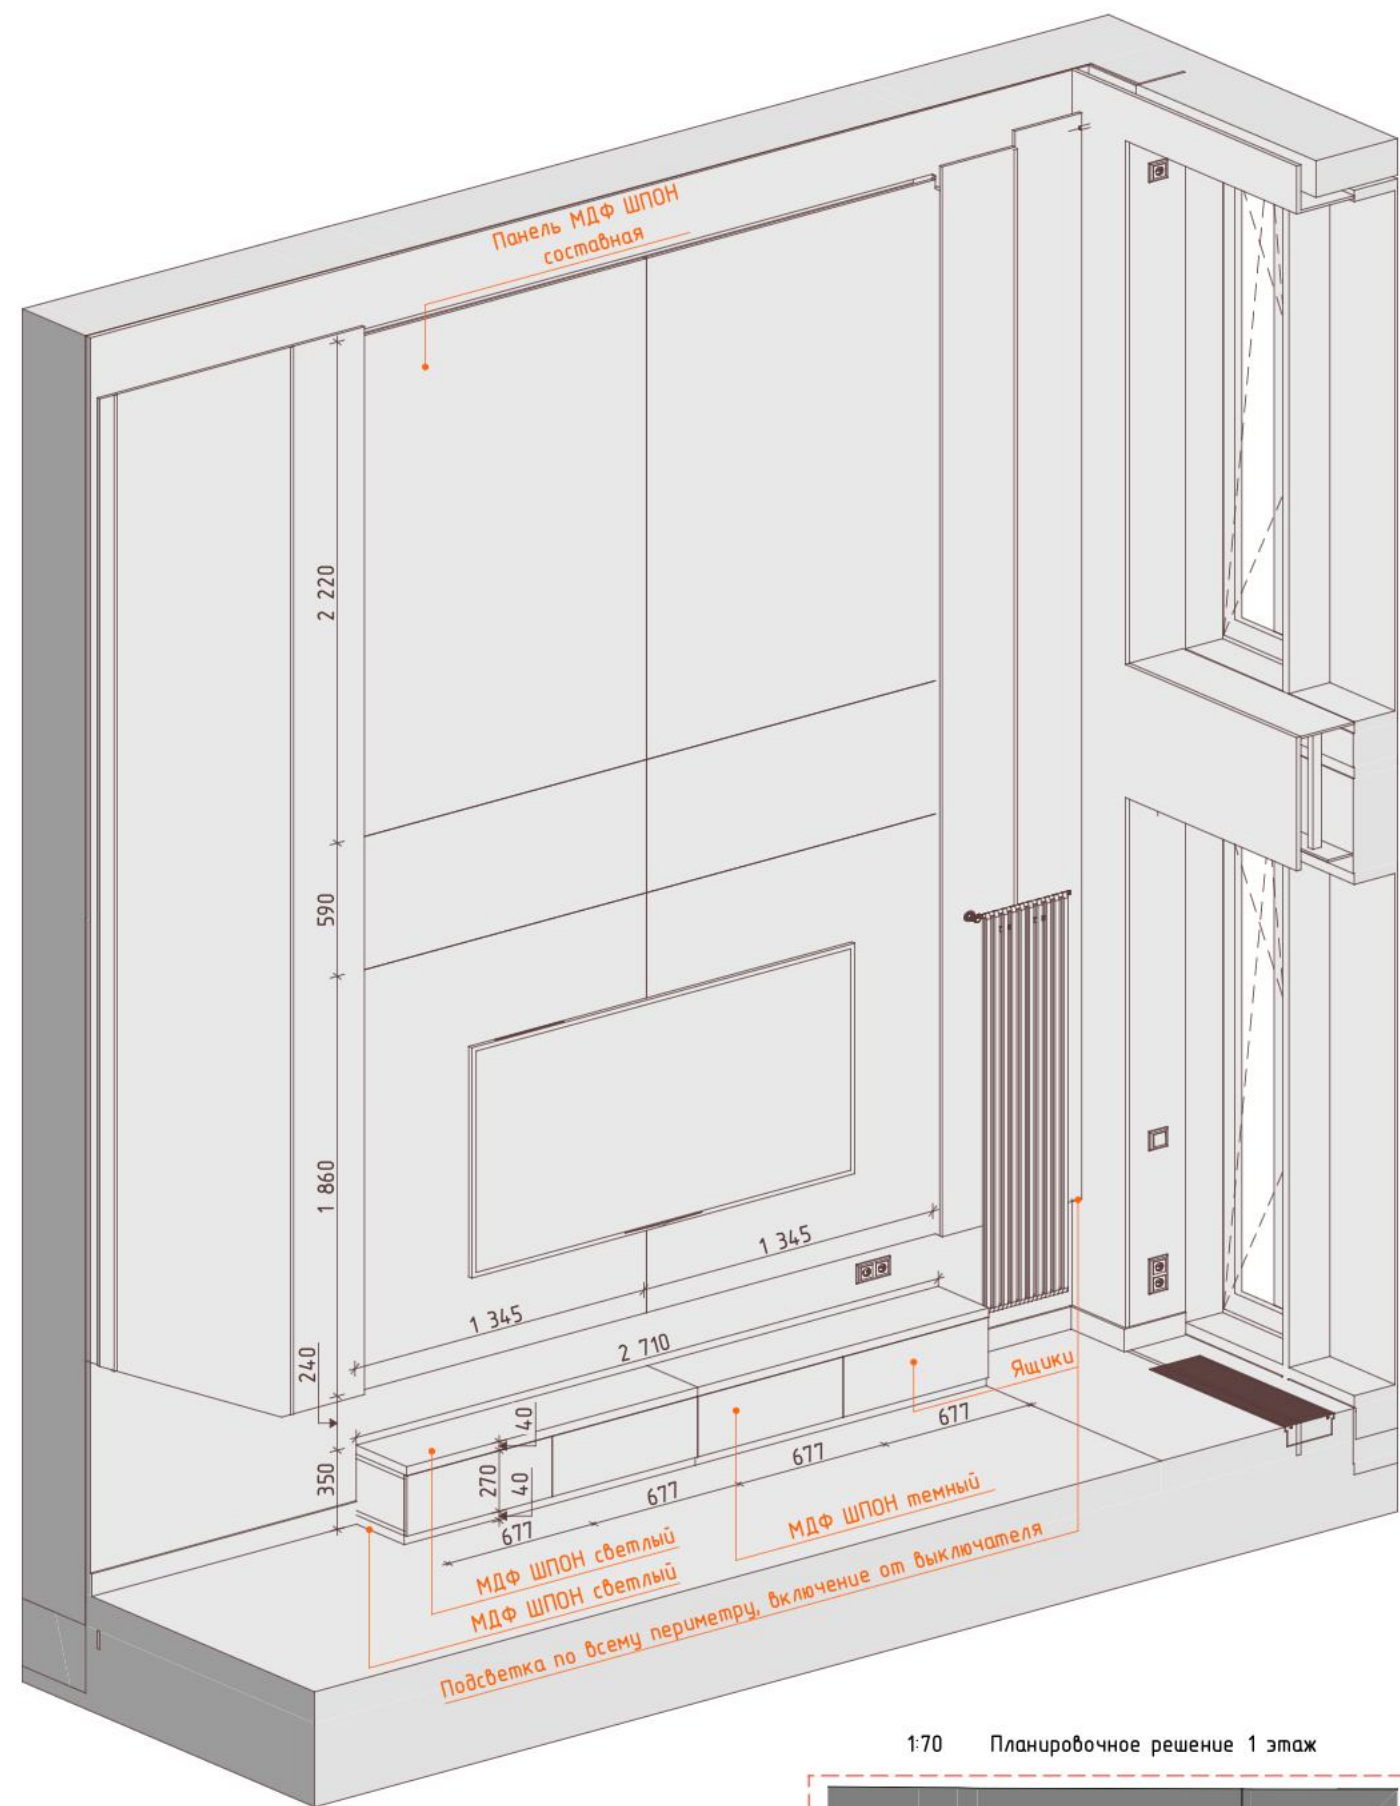

1:70 Планировочное решение 1 этаж

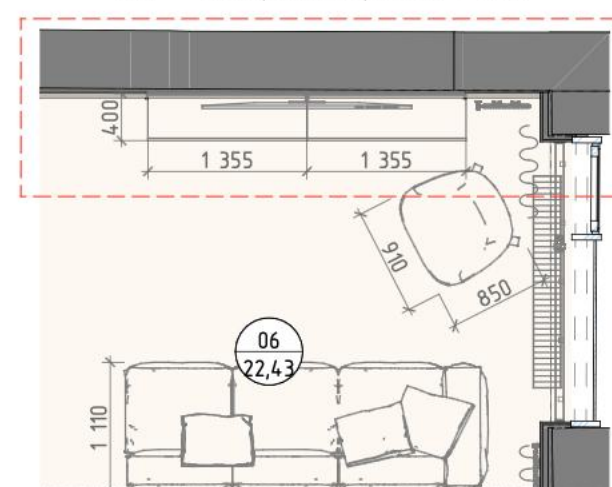

Открытие ящиков



	ФИО		Стадия	Лист	Листов
			РД	87	128
Дизайнер	Коробань В.П.	ТЗ на разработку мебели. Гостиная	MANTRA		


Примечание: Техническое задание на мебель смотреть вместе с развертками и визуализациями




Тип подсветки



Открытие ящиков


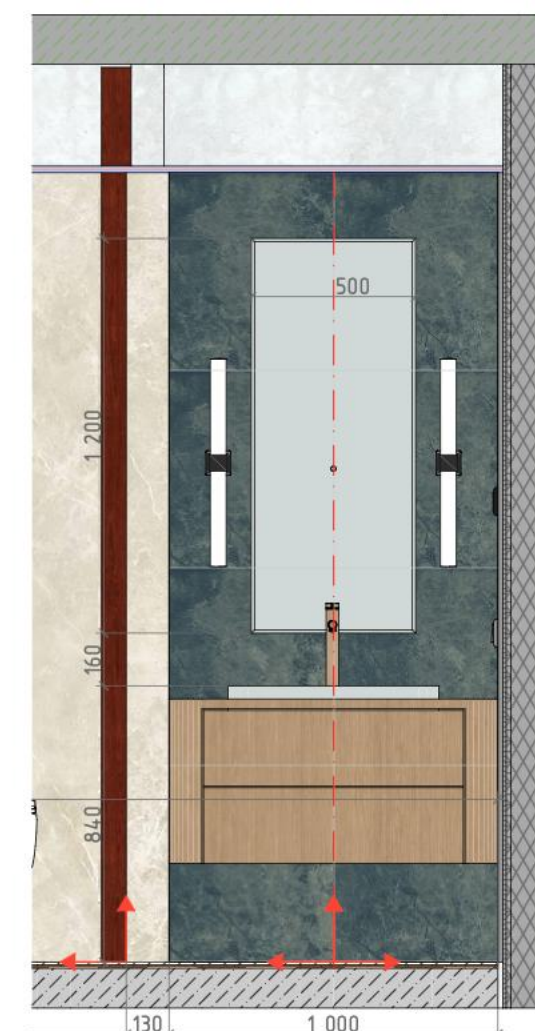


1:70 Планировочное решение 1 этаж

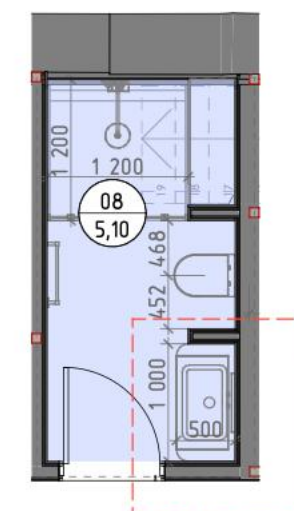


Примечание: Техническое задание на мебель смотреть вместе с развертками и визуализациями


Стадия	Лист	Листов
РД	85	128
MANTRA		

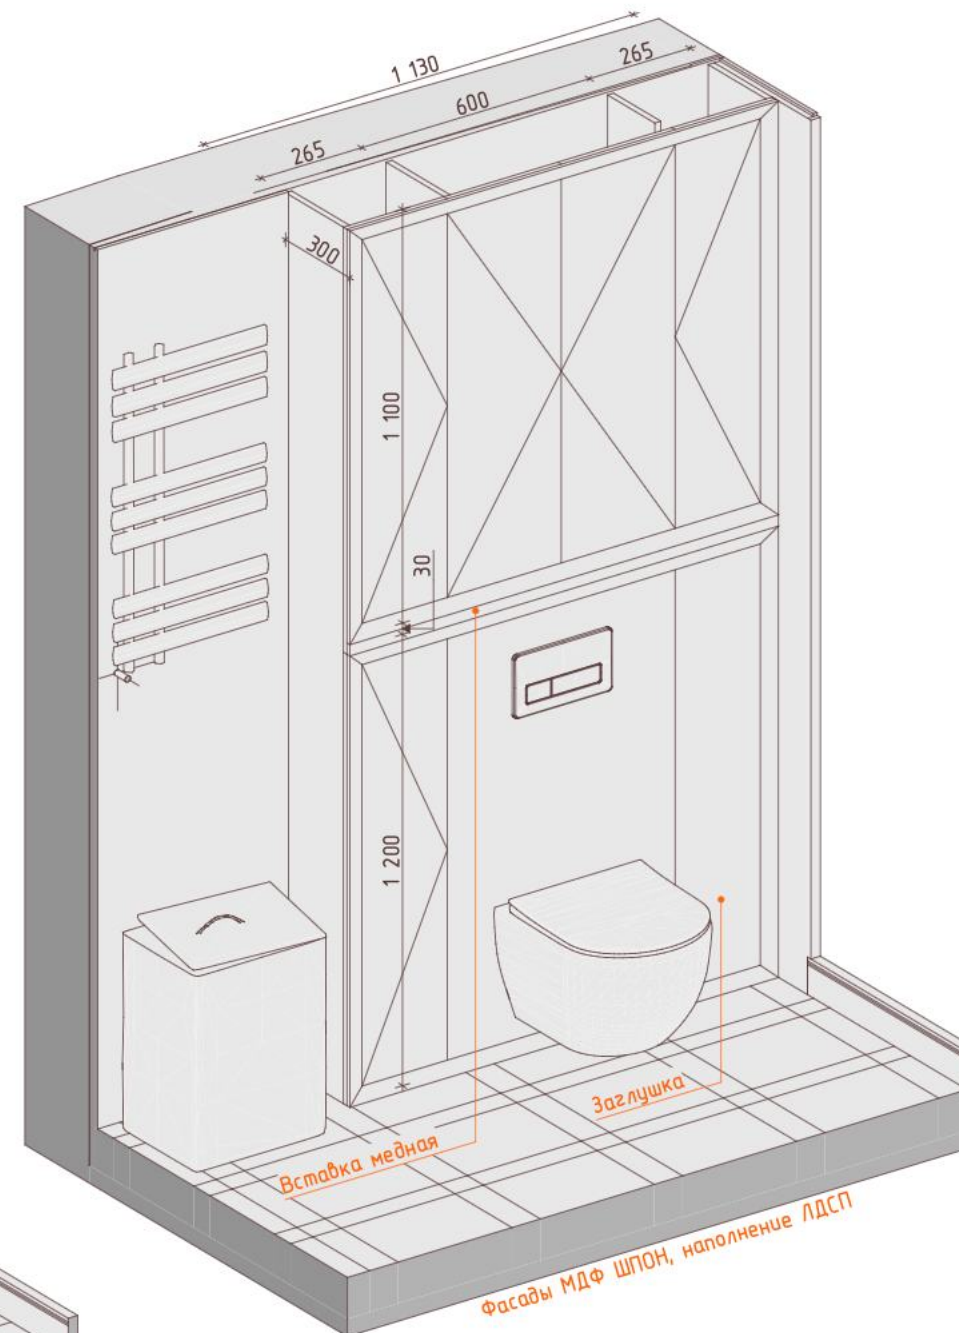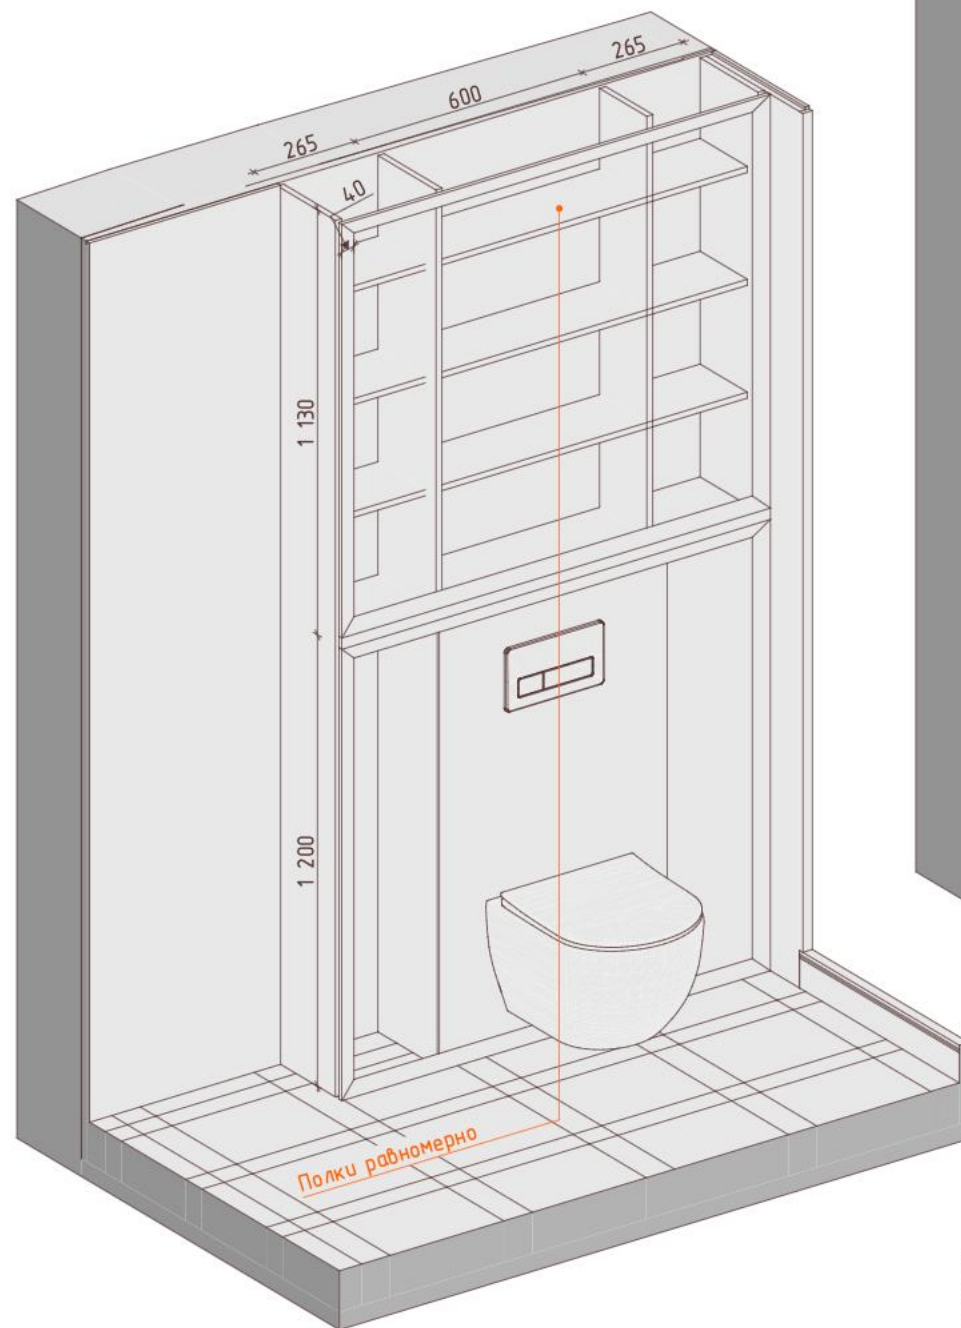

Тип подсветки зеркала

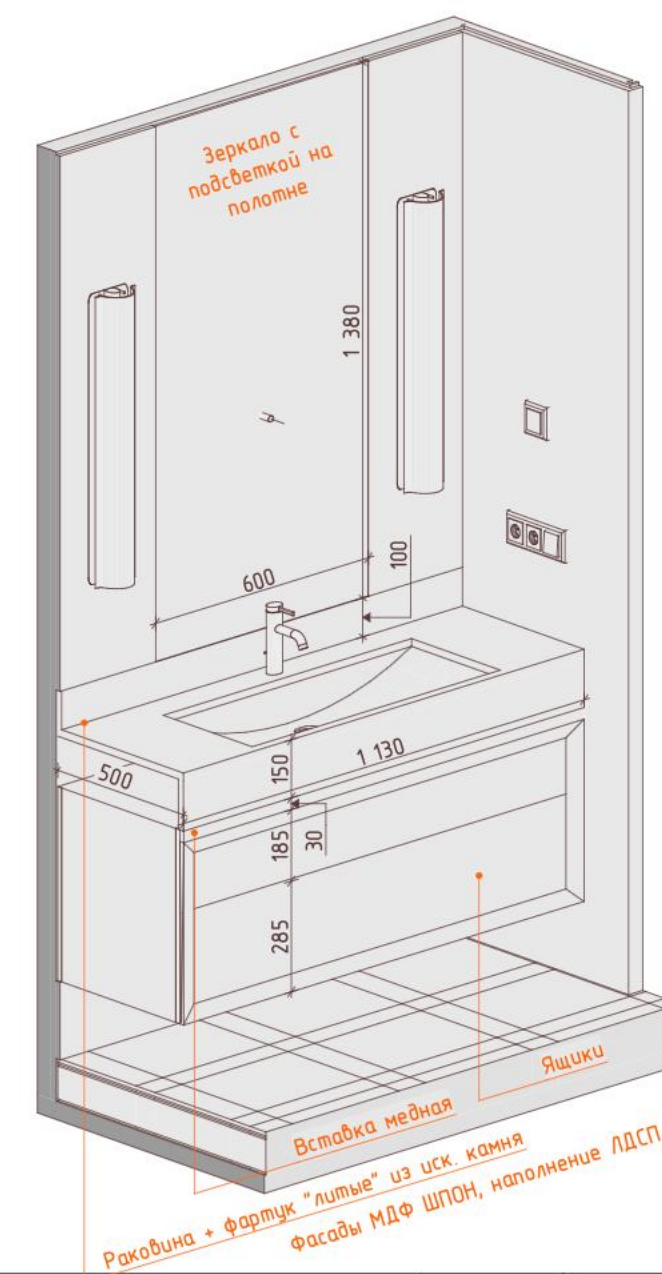


1:70 Планировочное решение 2 этаж



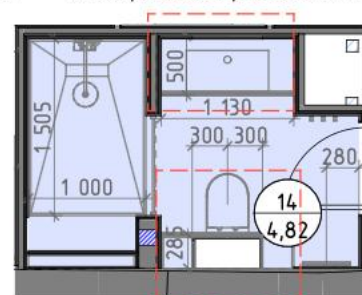


Примечание: Техническое задание на мебель смотреть вместе с развертками и визуализациями

	ФИО		Стадия	Лист	Листов
			РД	95	128
Дизайнер	Коробань В.П.	ТЗ на разработку мебели. Мастер-санузел	MANTRA		



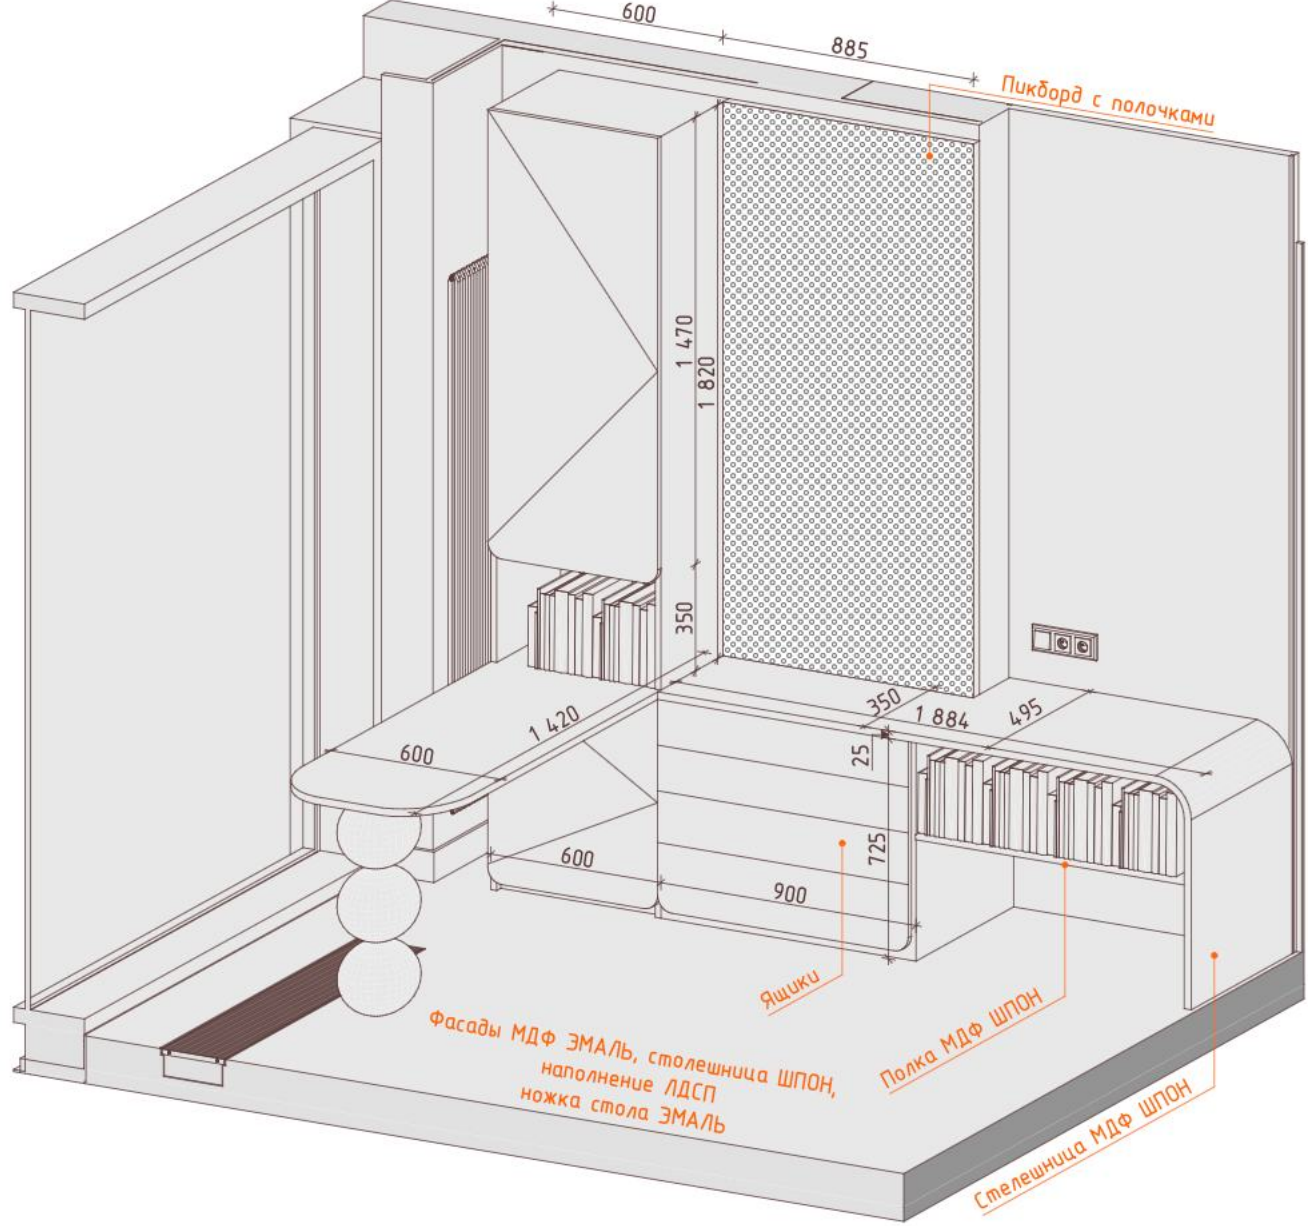


1:70 Планировочное решение 2 этаж

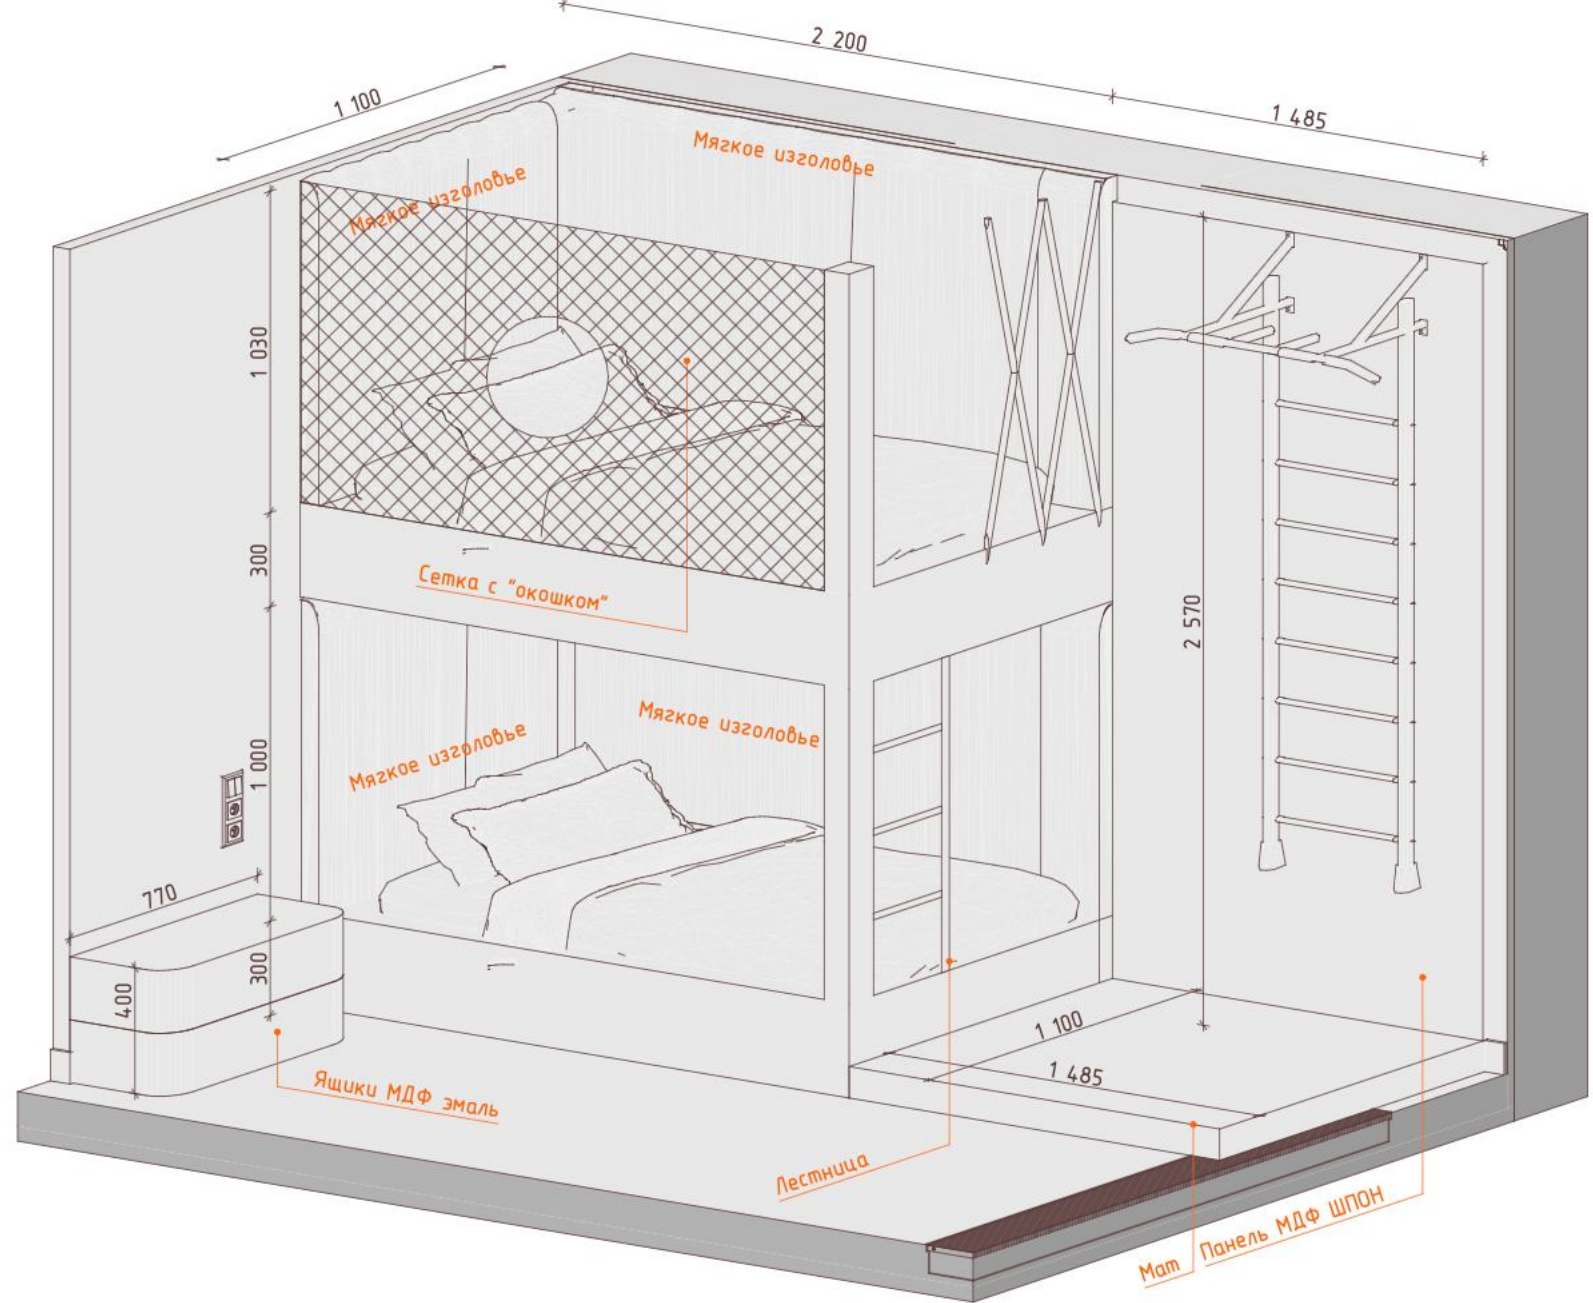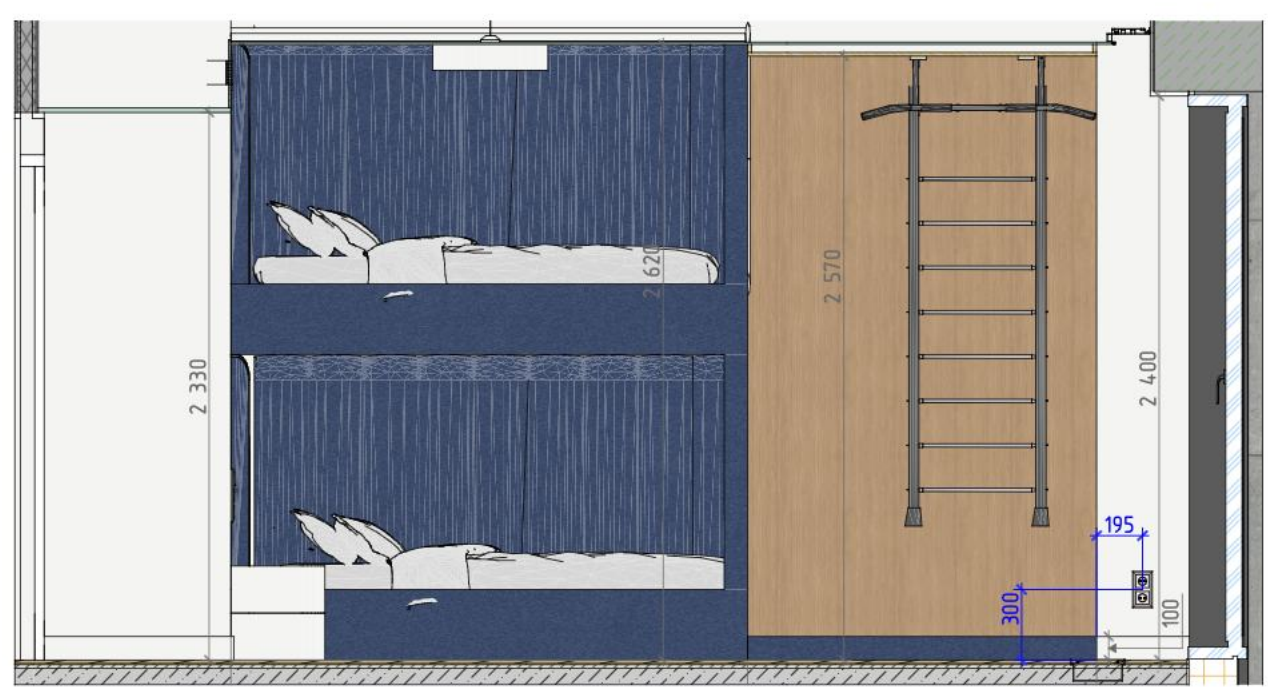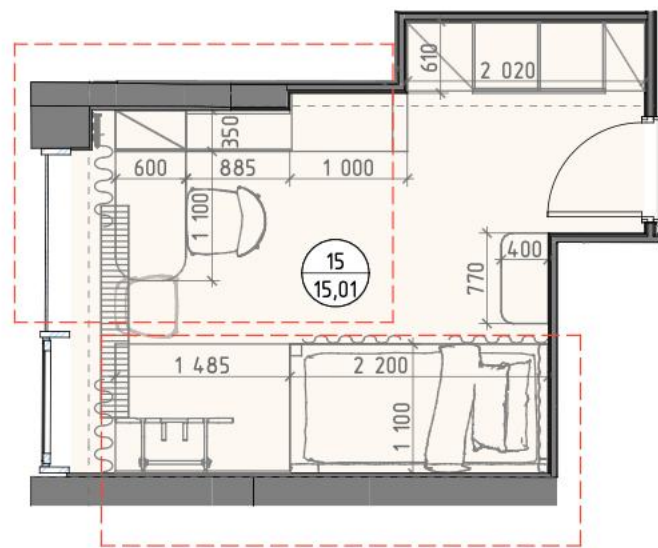





Примечание: Техническое задание на мебель смотреть вместе с разбертками и визуализациями

	ФИО		Стадия	Лист	Листов
			РД	98	128
Дизайнер	Коробань В.П.	ТЗ на разработку мебели. Детская 1	MANTRA		

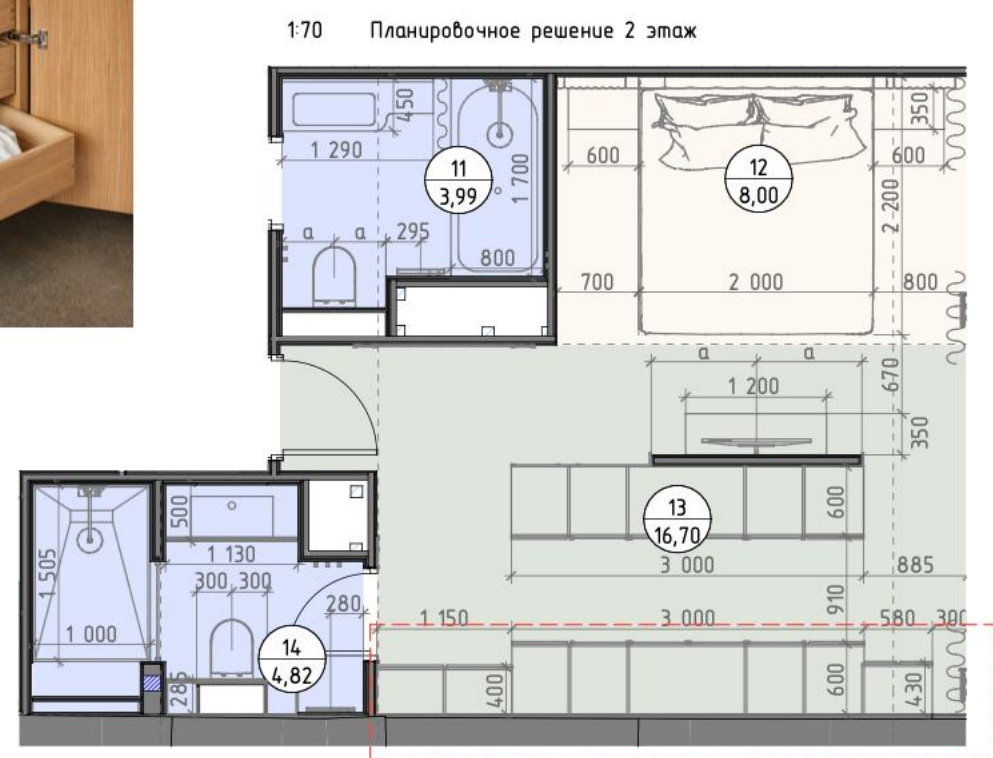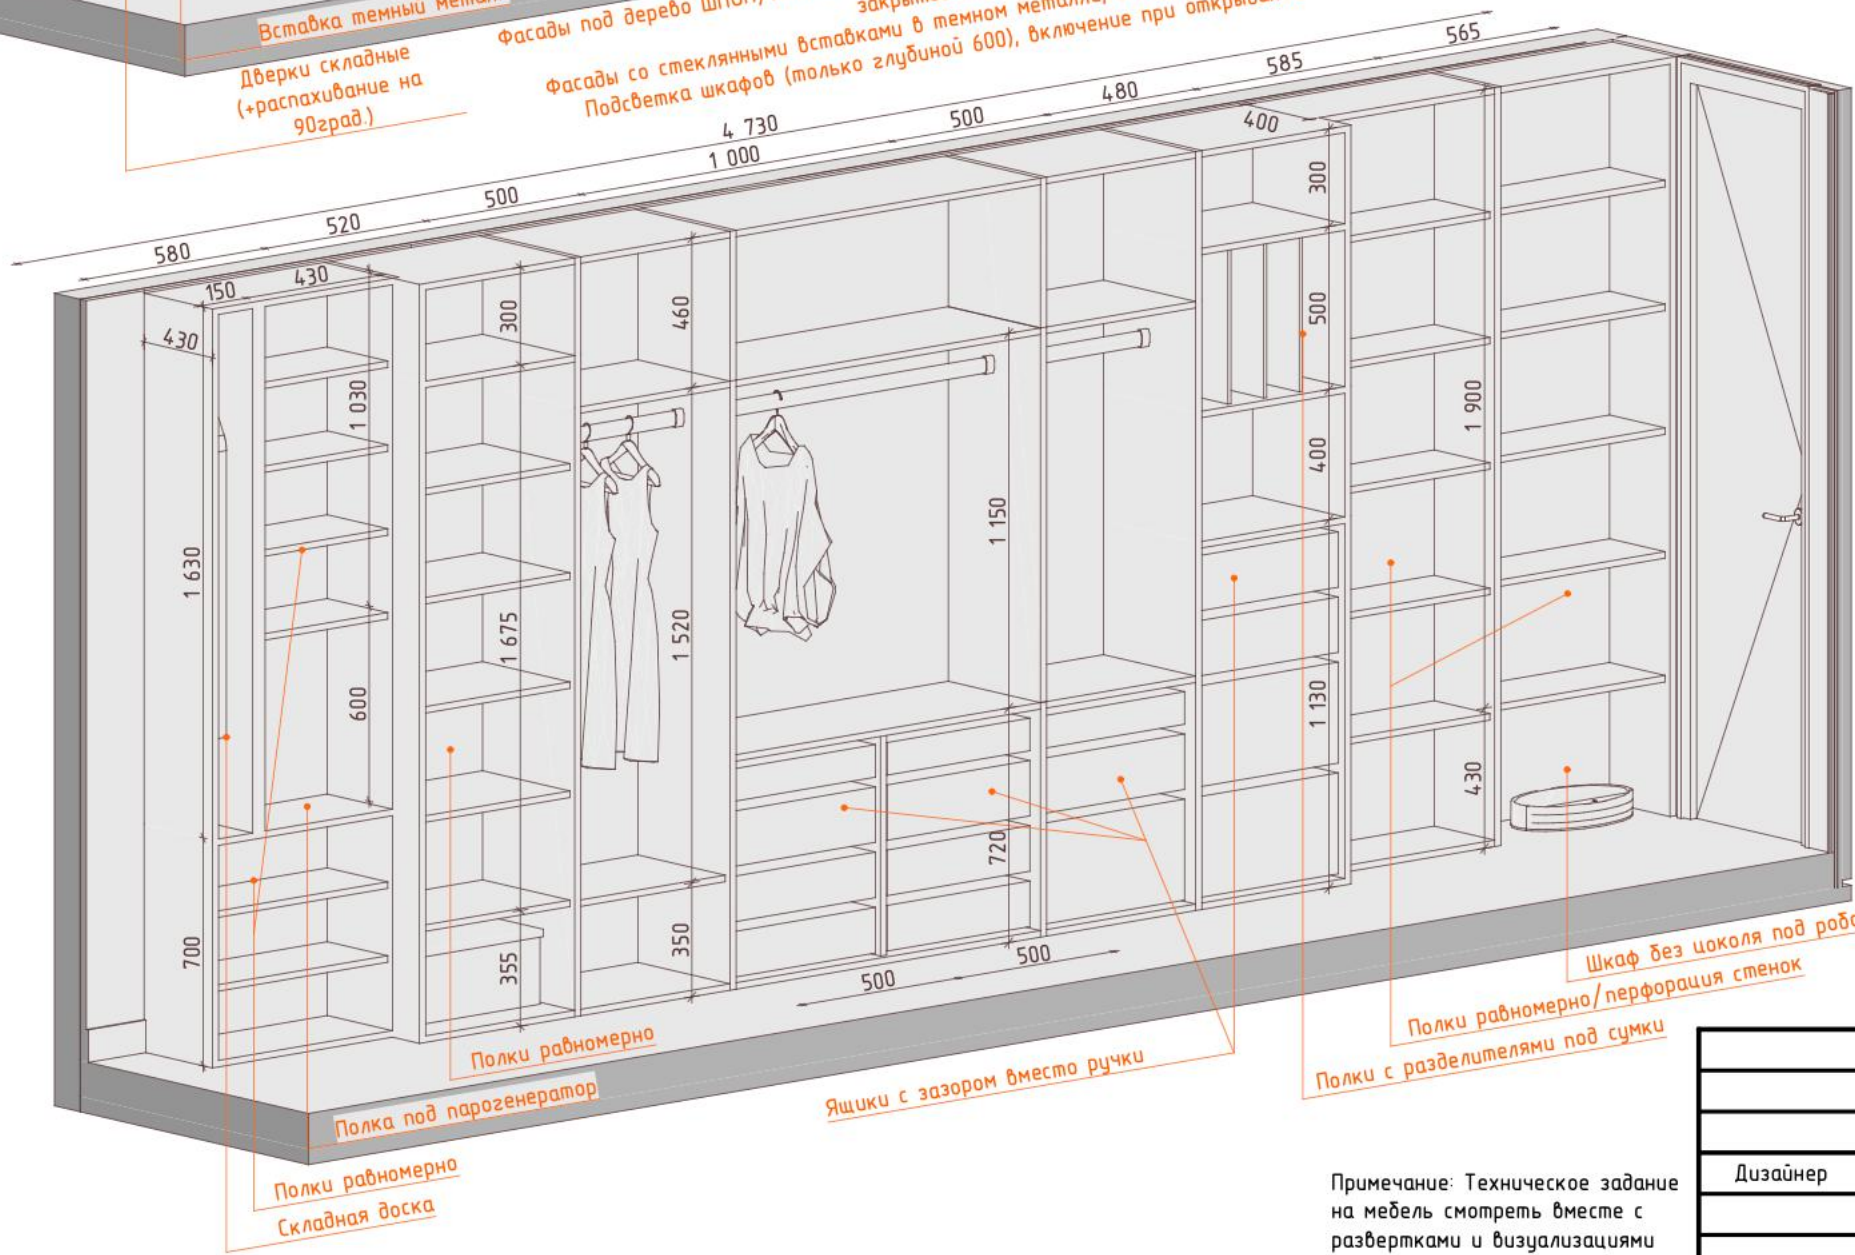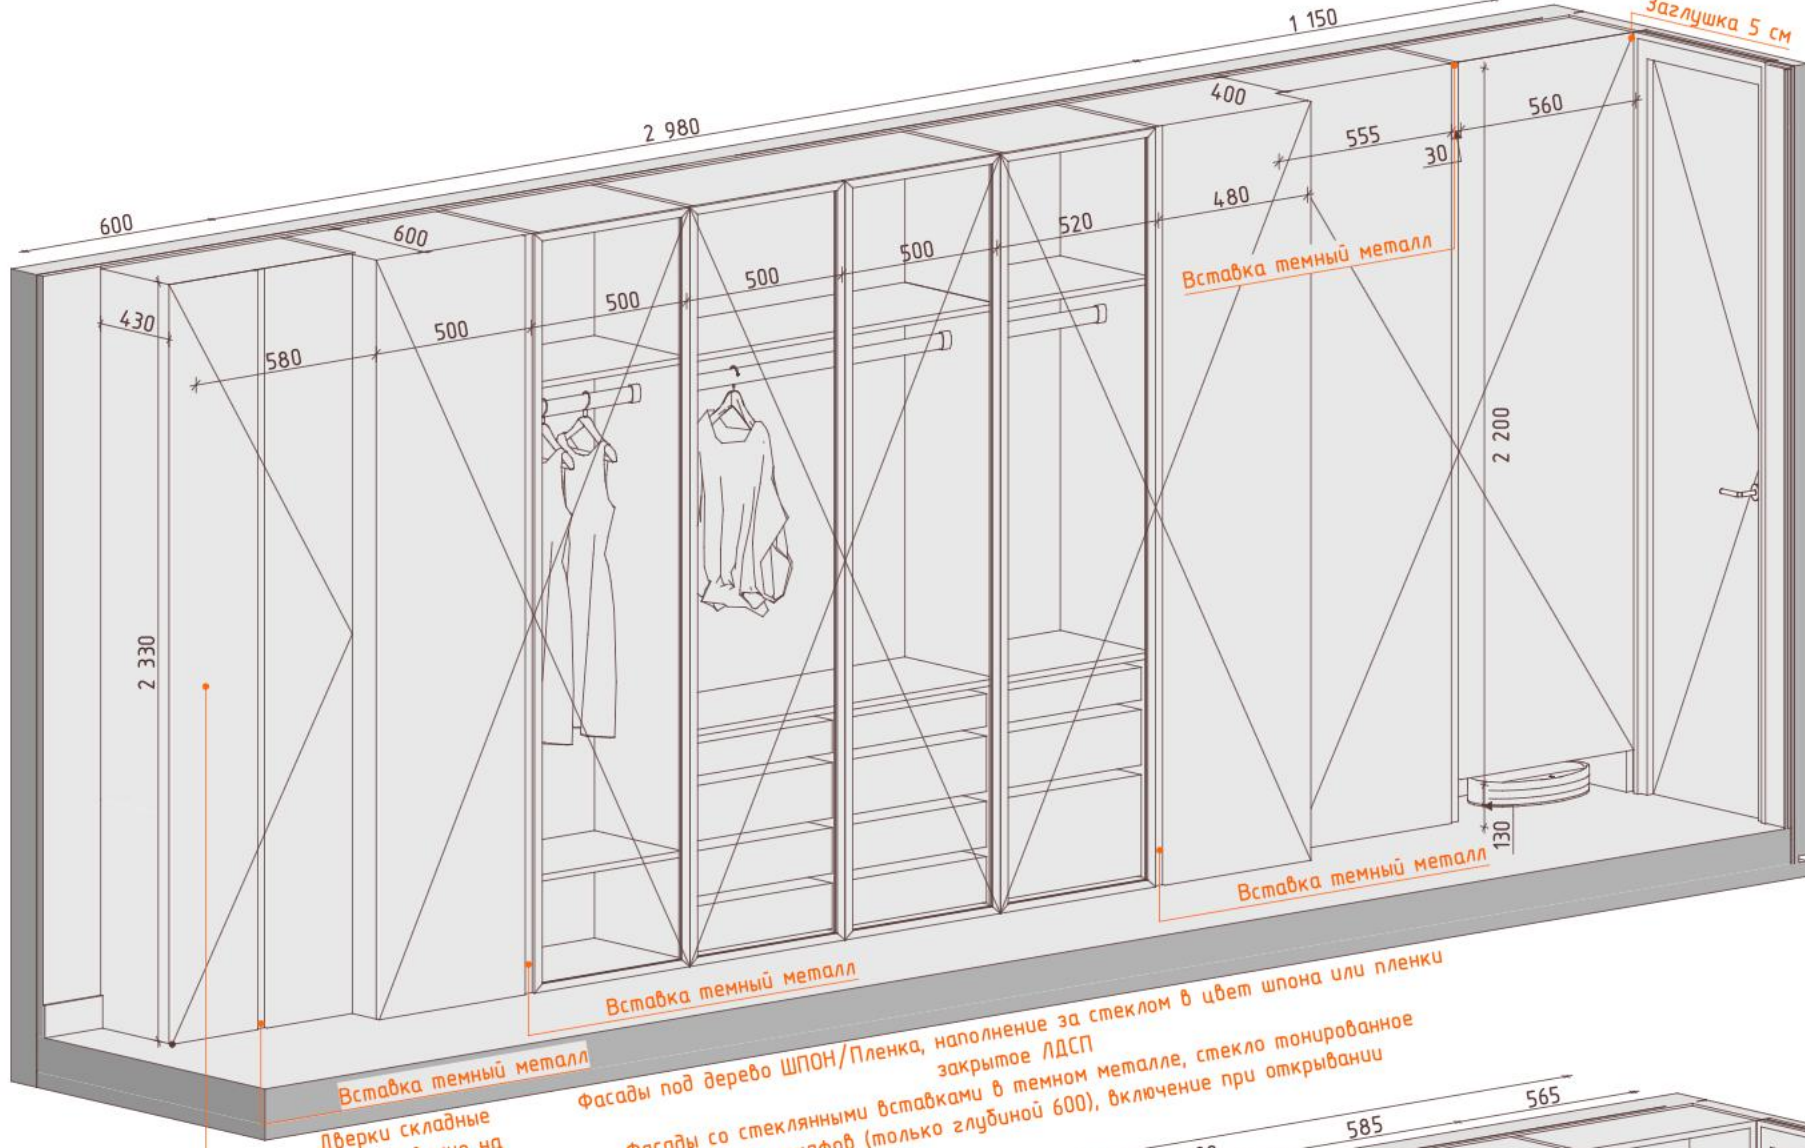

Примечание: Техническое задание на мебель смотреть вместе с развертками и визуализациями

	ФИО		Стадия	Лист	Листов
			РД	93	128
Дизайнер	Коробань В.П.	ТЗ на разработку мебели. Мастер-гардеробная	MANTRA		

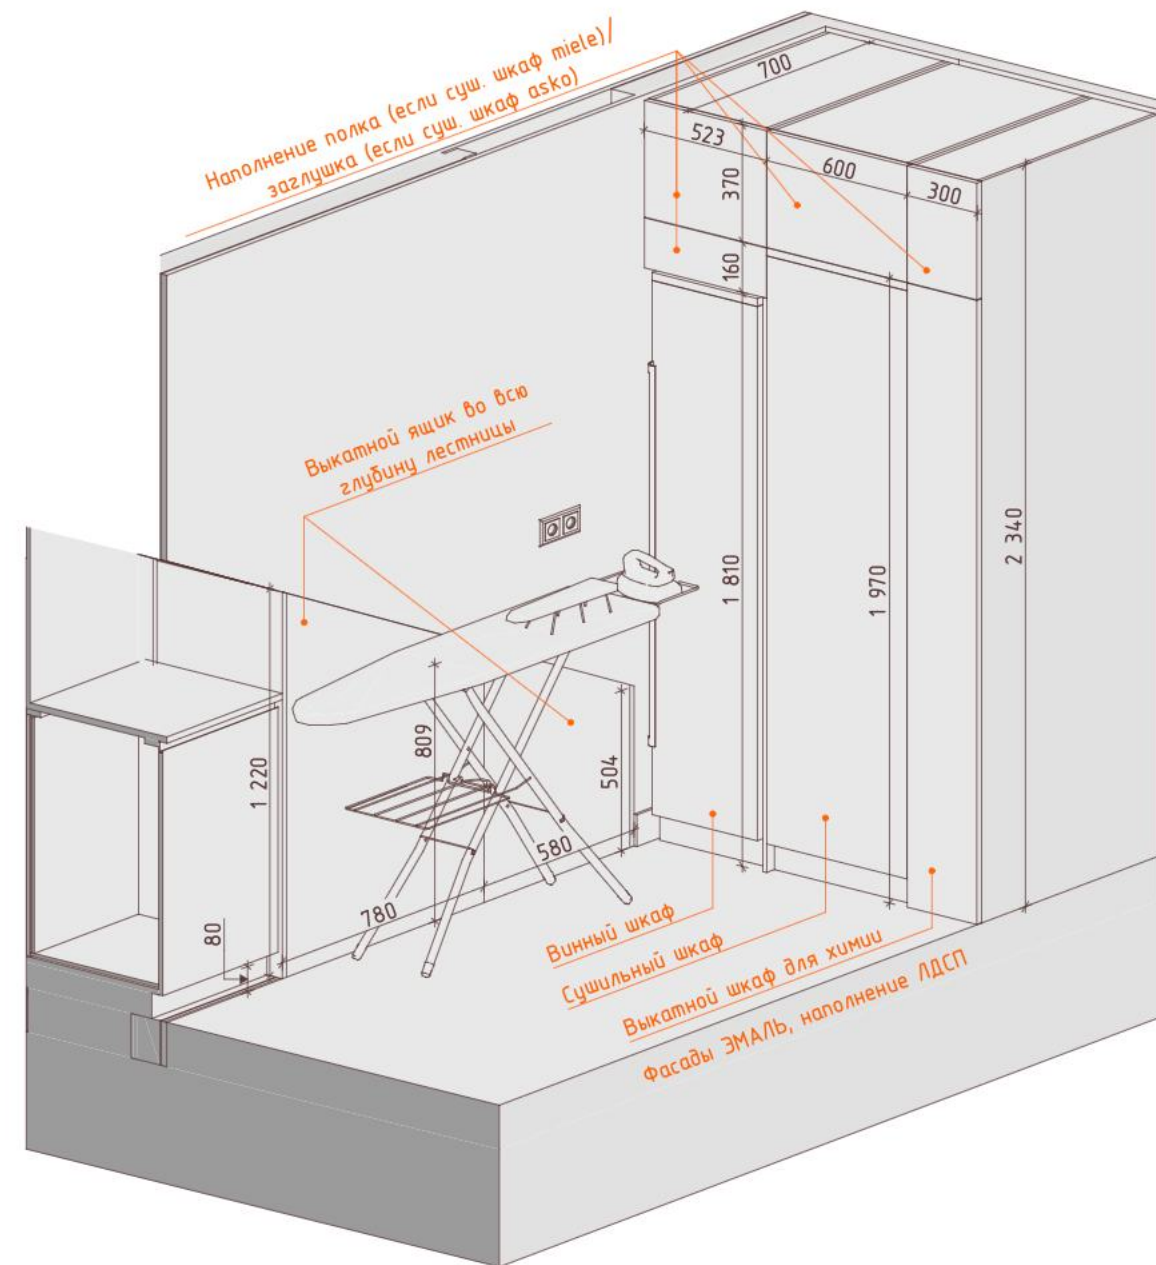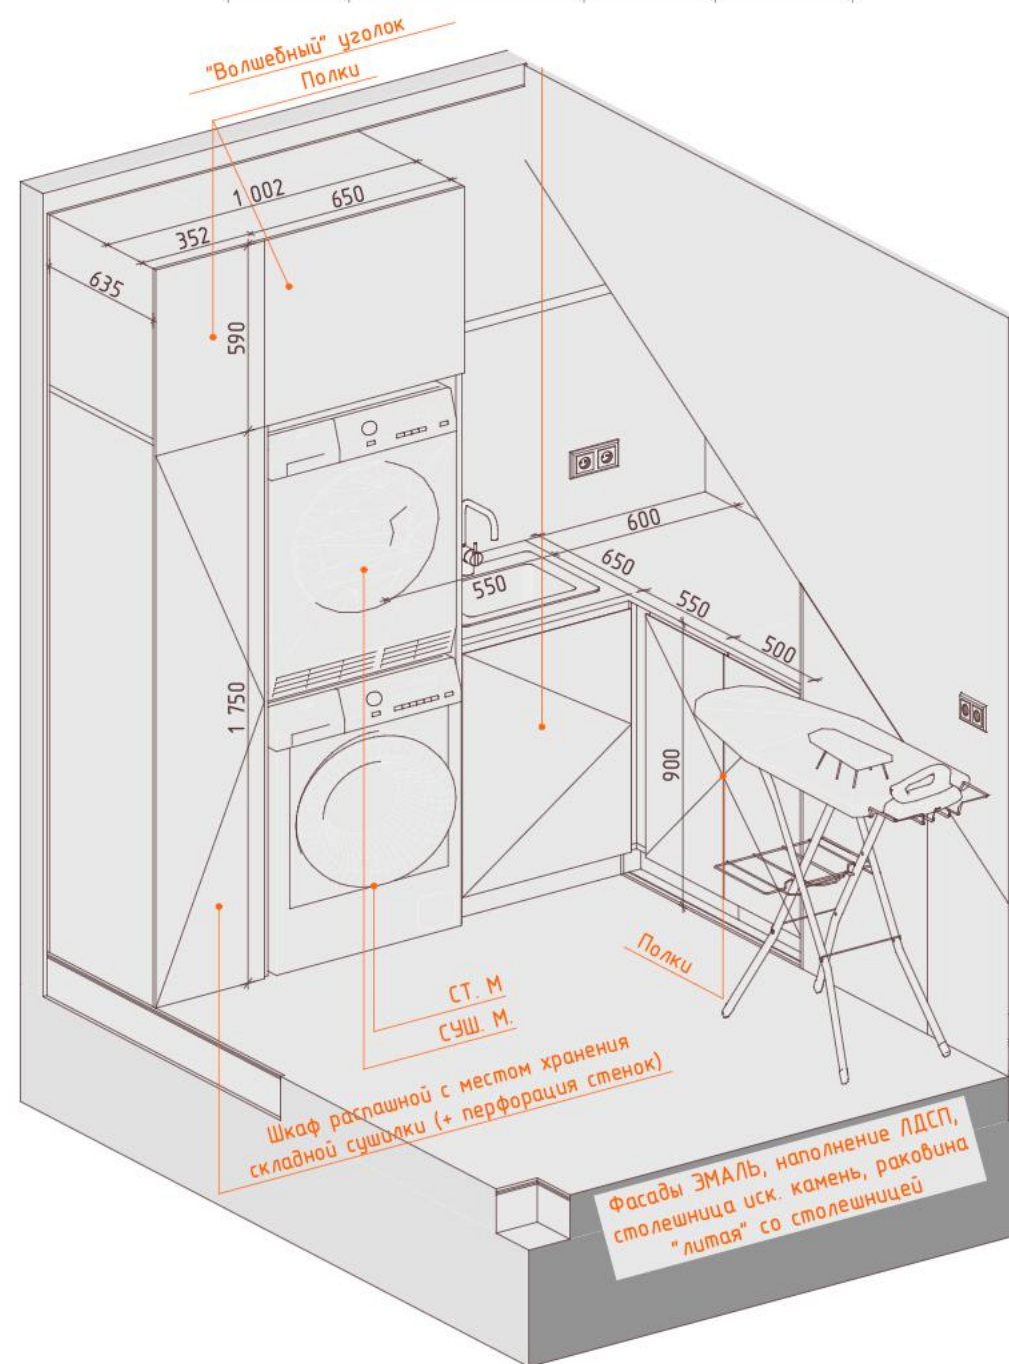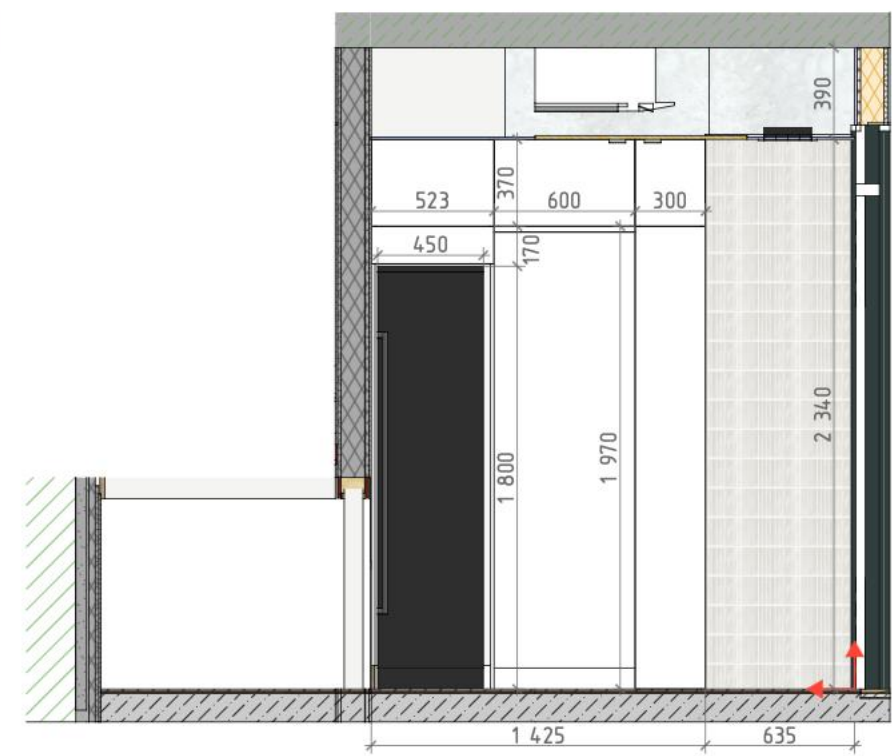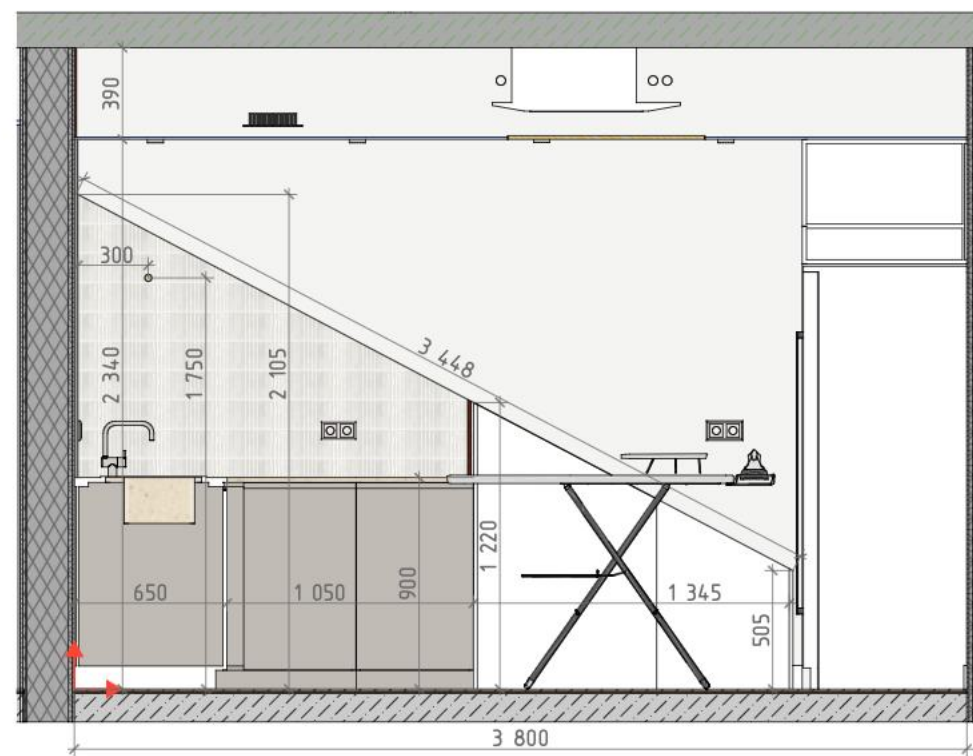


1:70 Планировочное решение 1 этаж




Примечание: Техническое задание на мебель смотреть вместе с развертками и визуализациями

	ФИО		Стадия	Лист	Листов
			РД	86	128
Дизайнер	Коробань В.П.	ТЗ на разработку мебели. Постирочная	MANTRA		




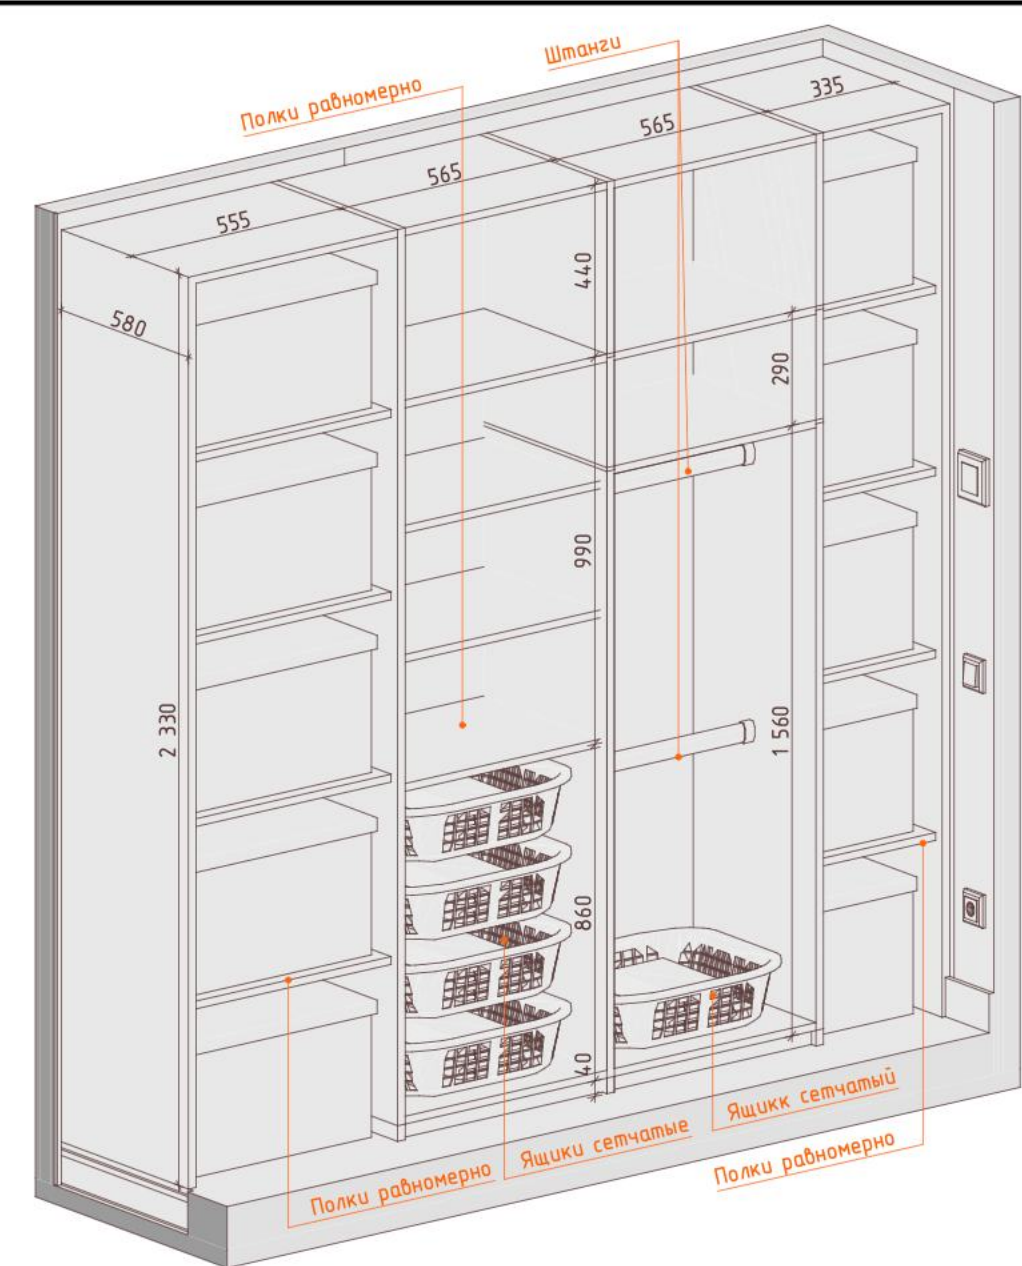


1:70 Планировочное решение 2 этаж

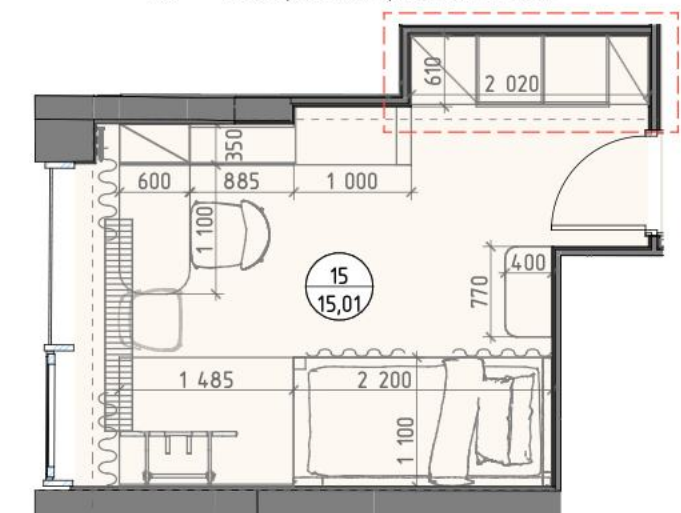


Примечание: Техническое задание на мебель смотреть вместе с развертками и визуализациями

	ФИО		Стадия	Лист	Листов
			РД	97	128
Дизайнер	Коробань В.П.	ТЗ на разработку мебели. Детская 1	MANTRA		

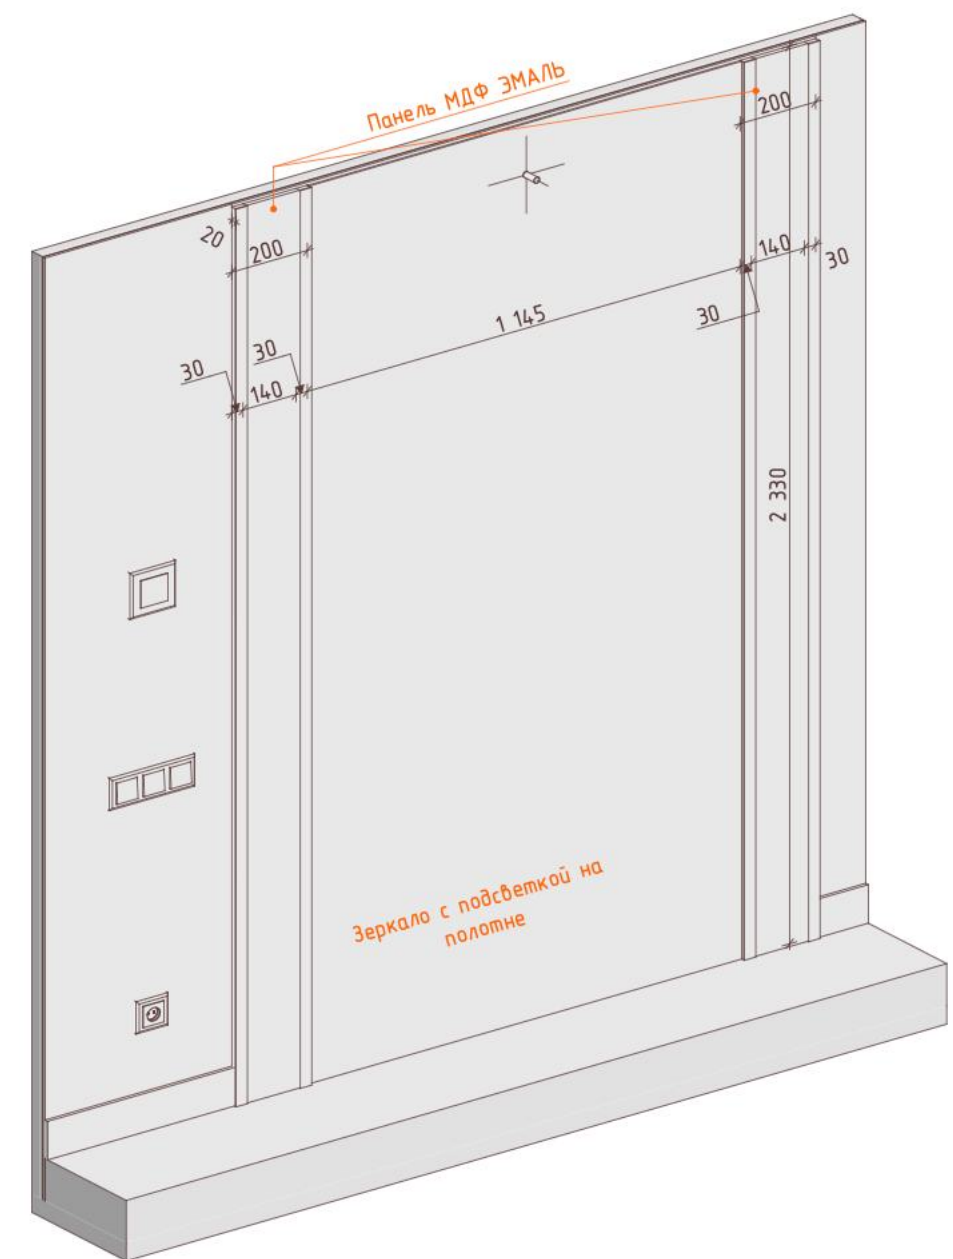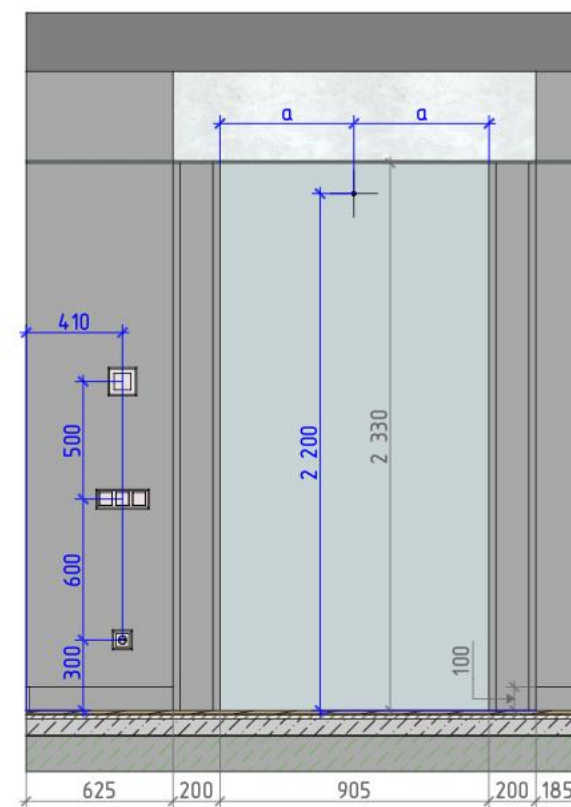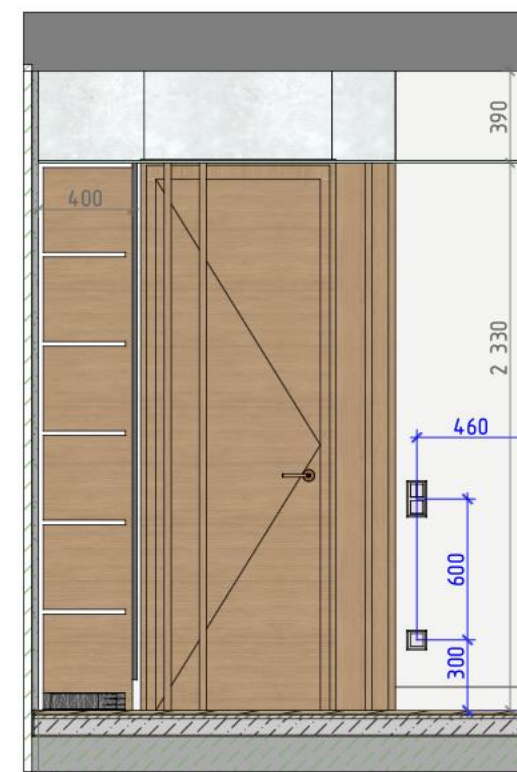
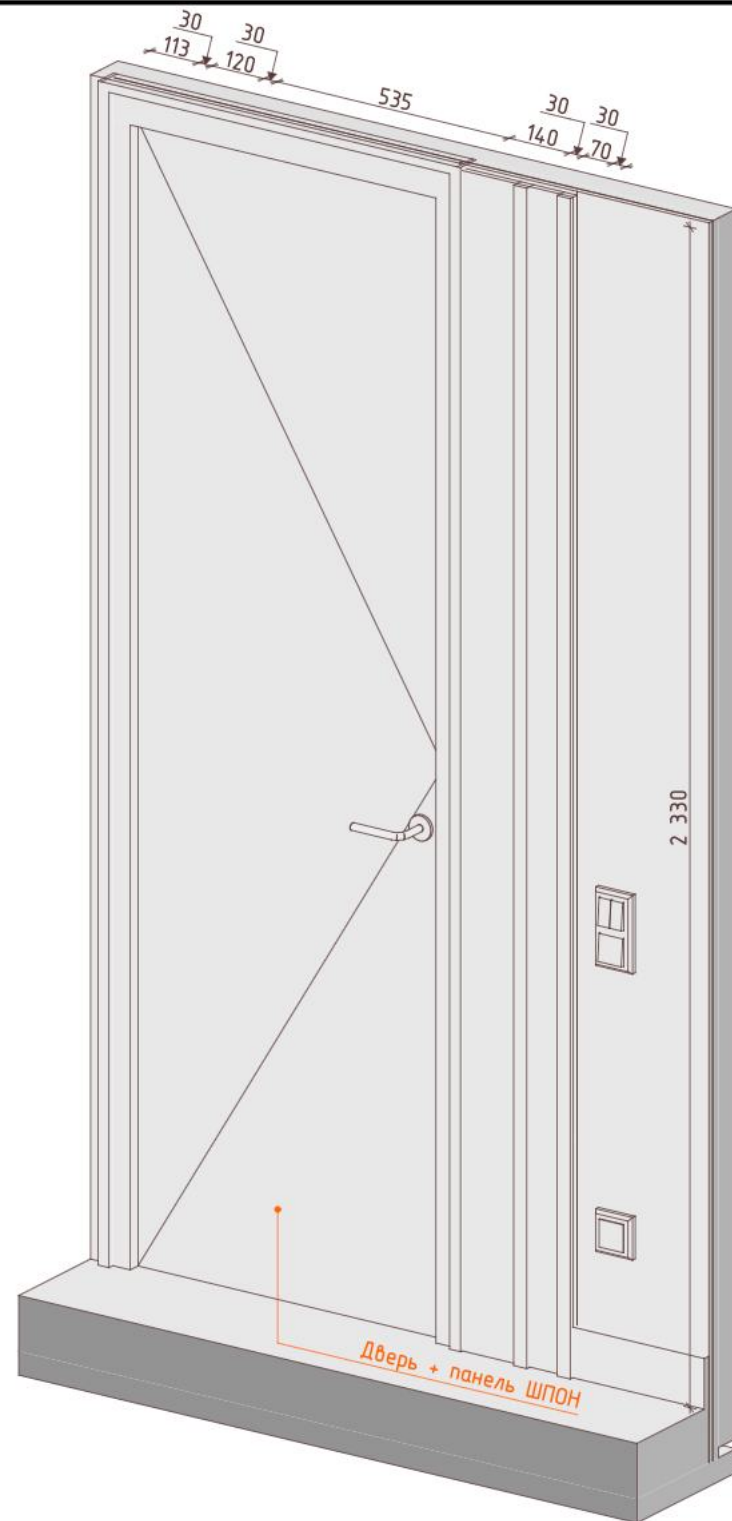


1:70 Планировочное решение 2 этаж

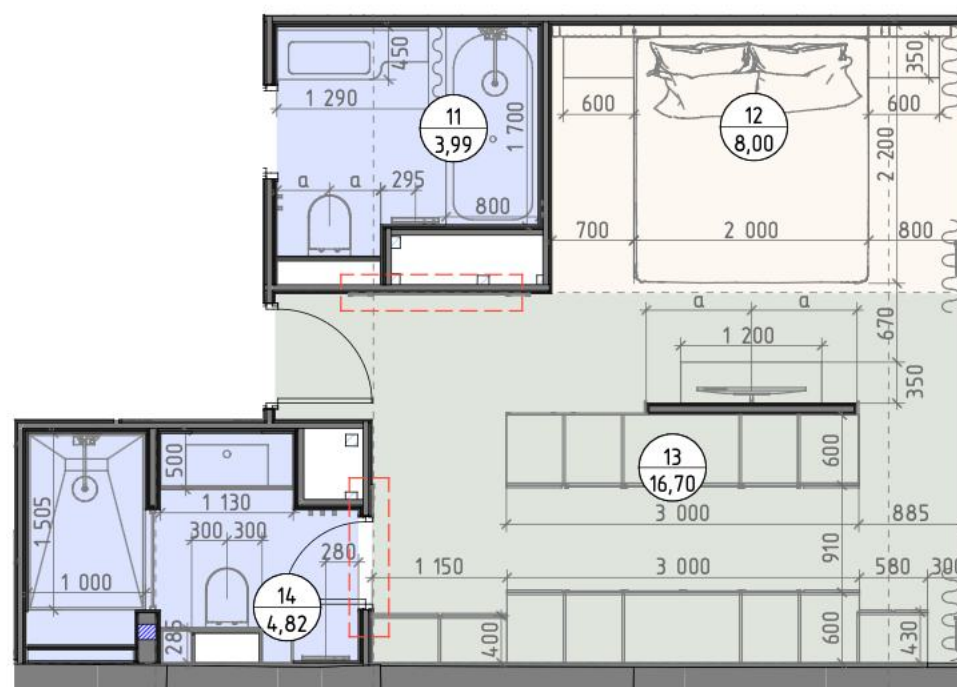


Примечание: Техническое задание на мебель смотреть вместе с развертками и визуализациями

	ФИО		Стадия	Лист	Листов
			РД	91	128
Дизайнер	Коробань В.П.	ТЗ на разработку мебели. Мастер-спальня	MANTRA		

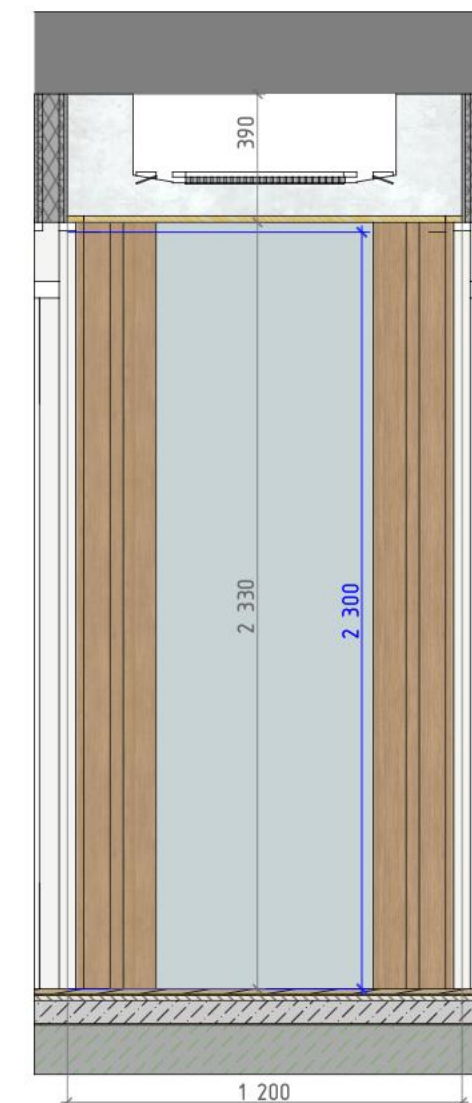
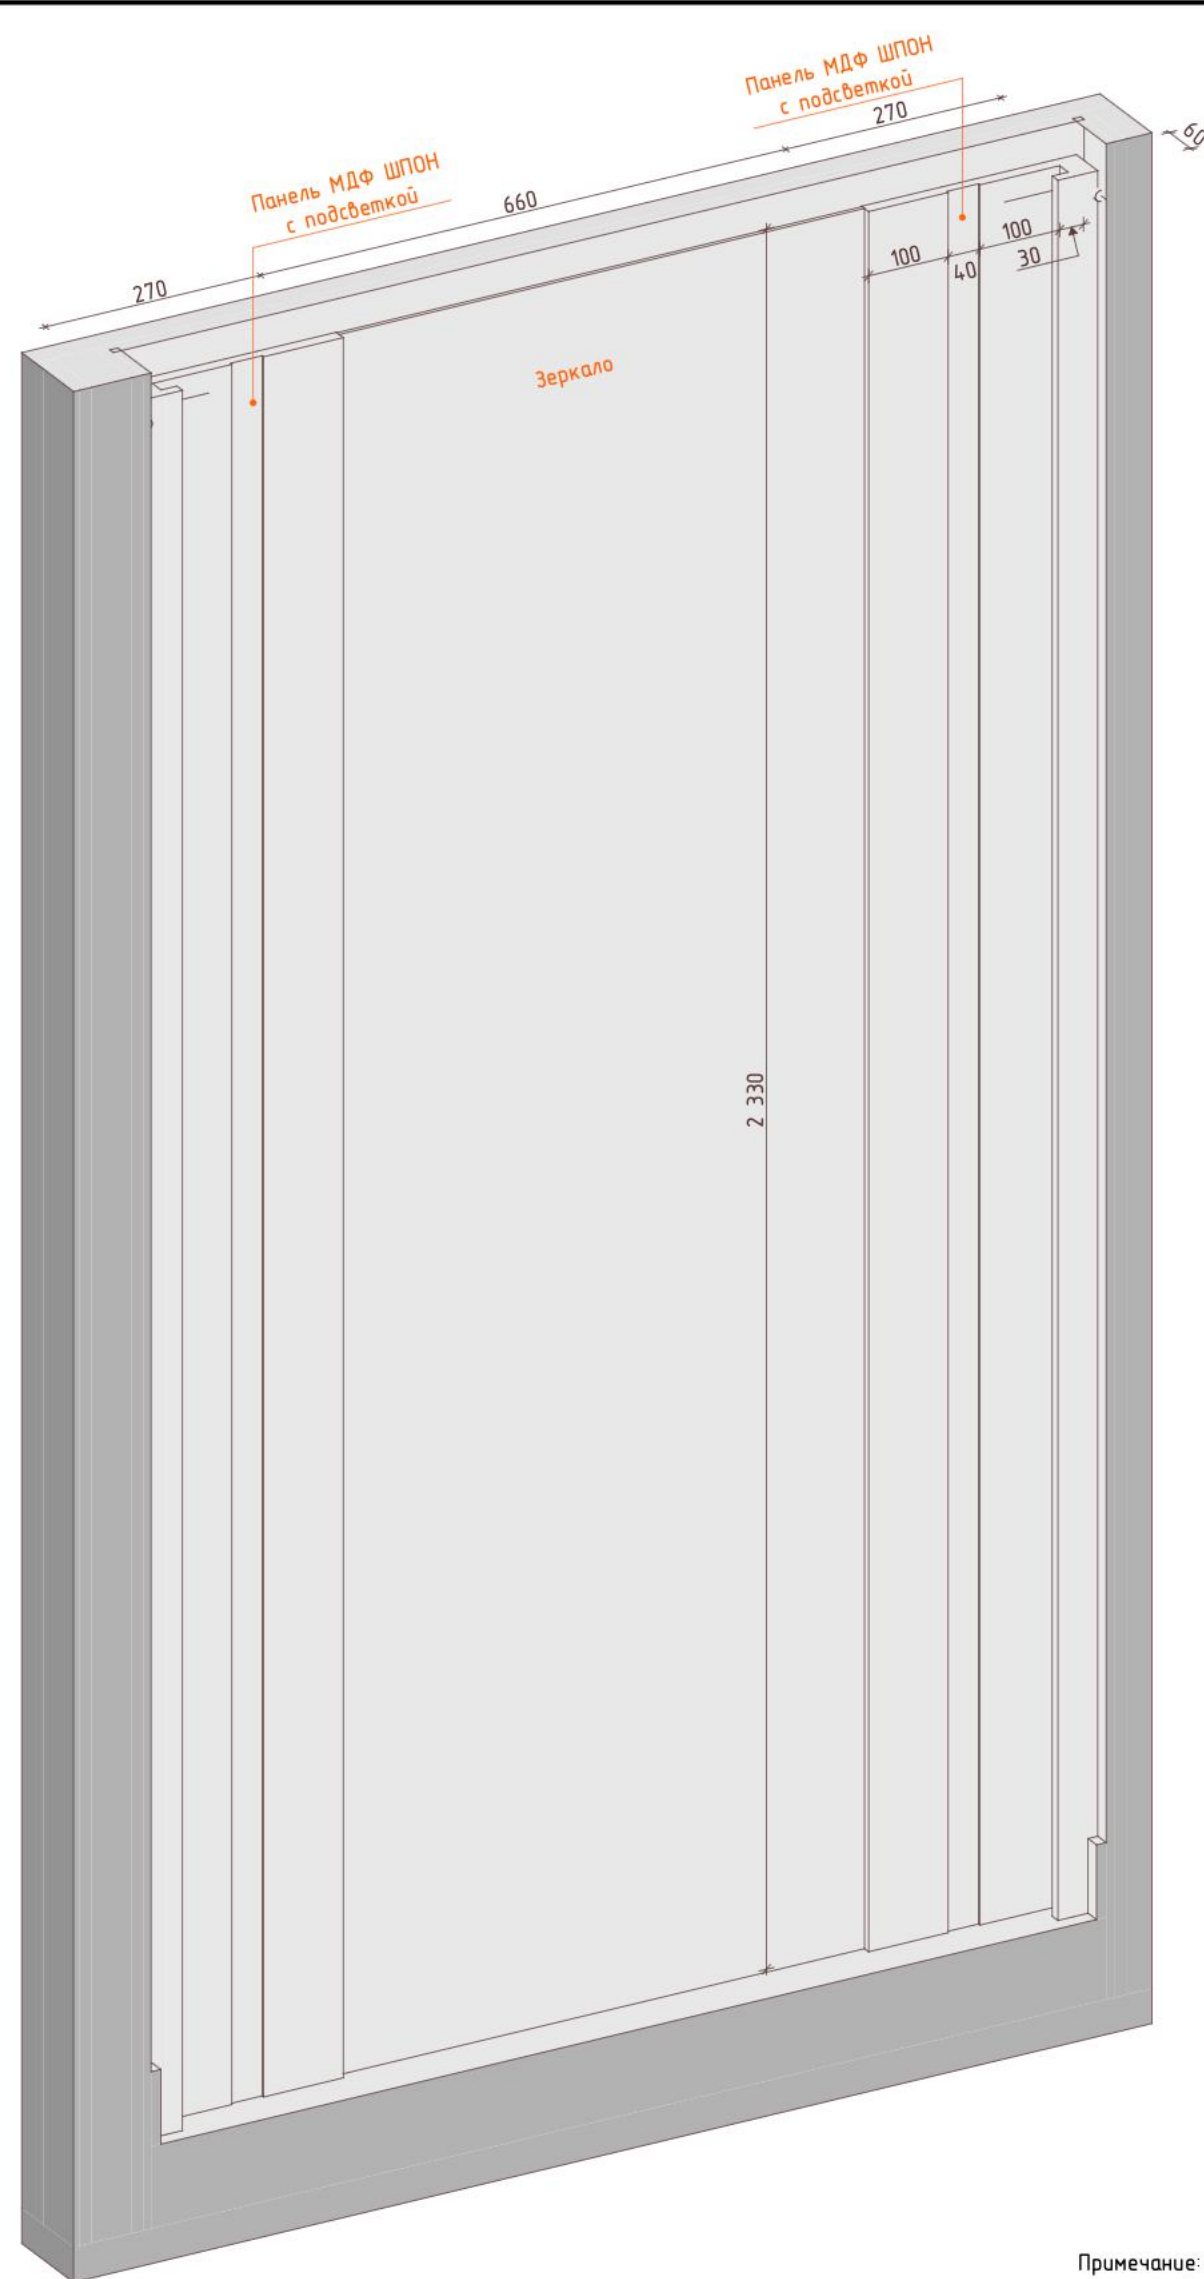


1:70 Планировочное решение 2 этаж

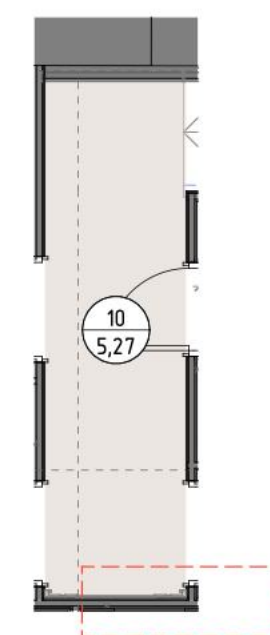


Примечание: Техническое задание на мебель
смотреть вместе с развертками и
визуализациями

	ФИО		Стадия	Лист	Листов
			РД	89	128
Дизайнер	Коробань В.П.	ТЗ на разработку мебели. Коридор 2 этаж	MANTRA		

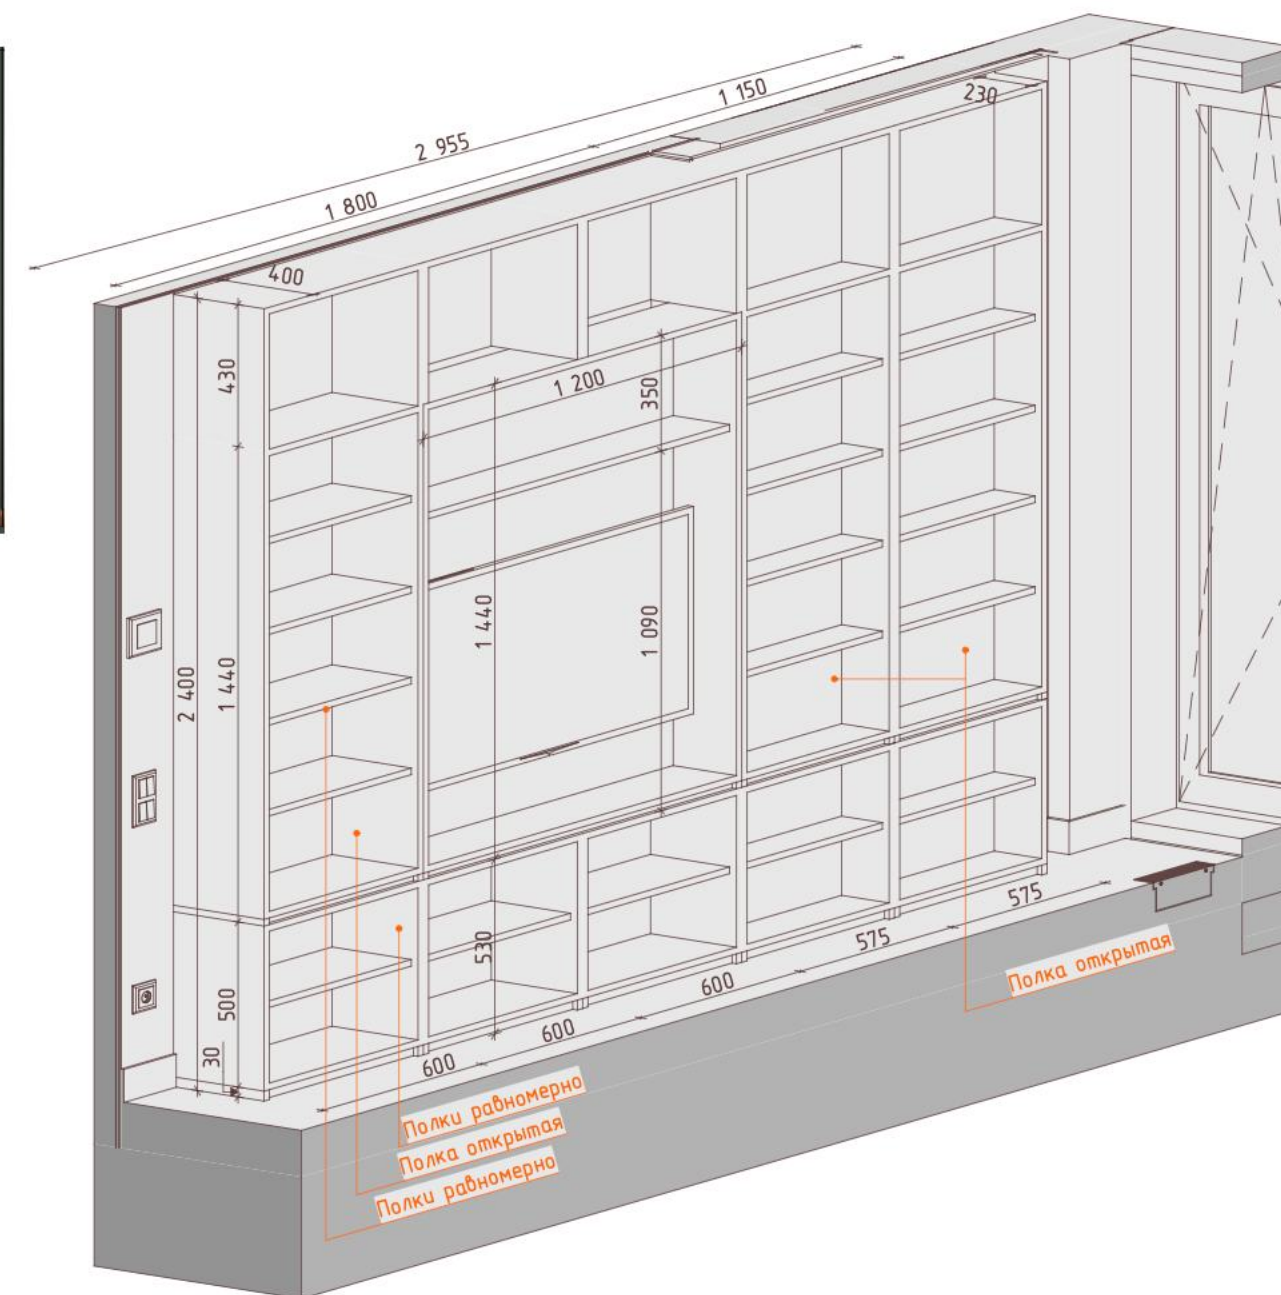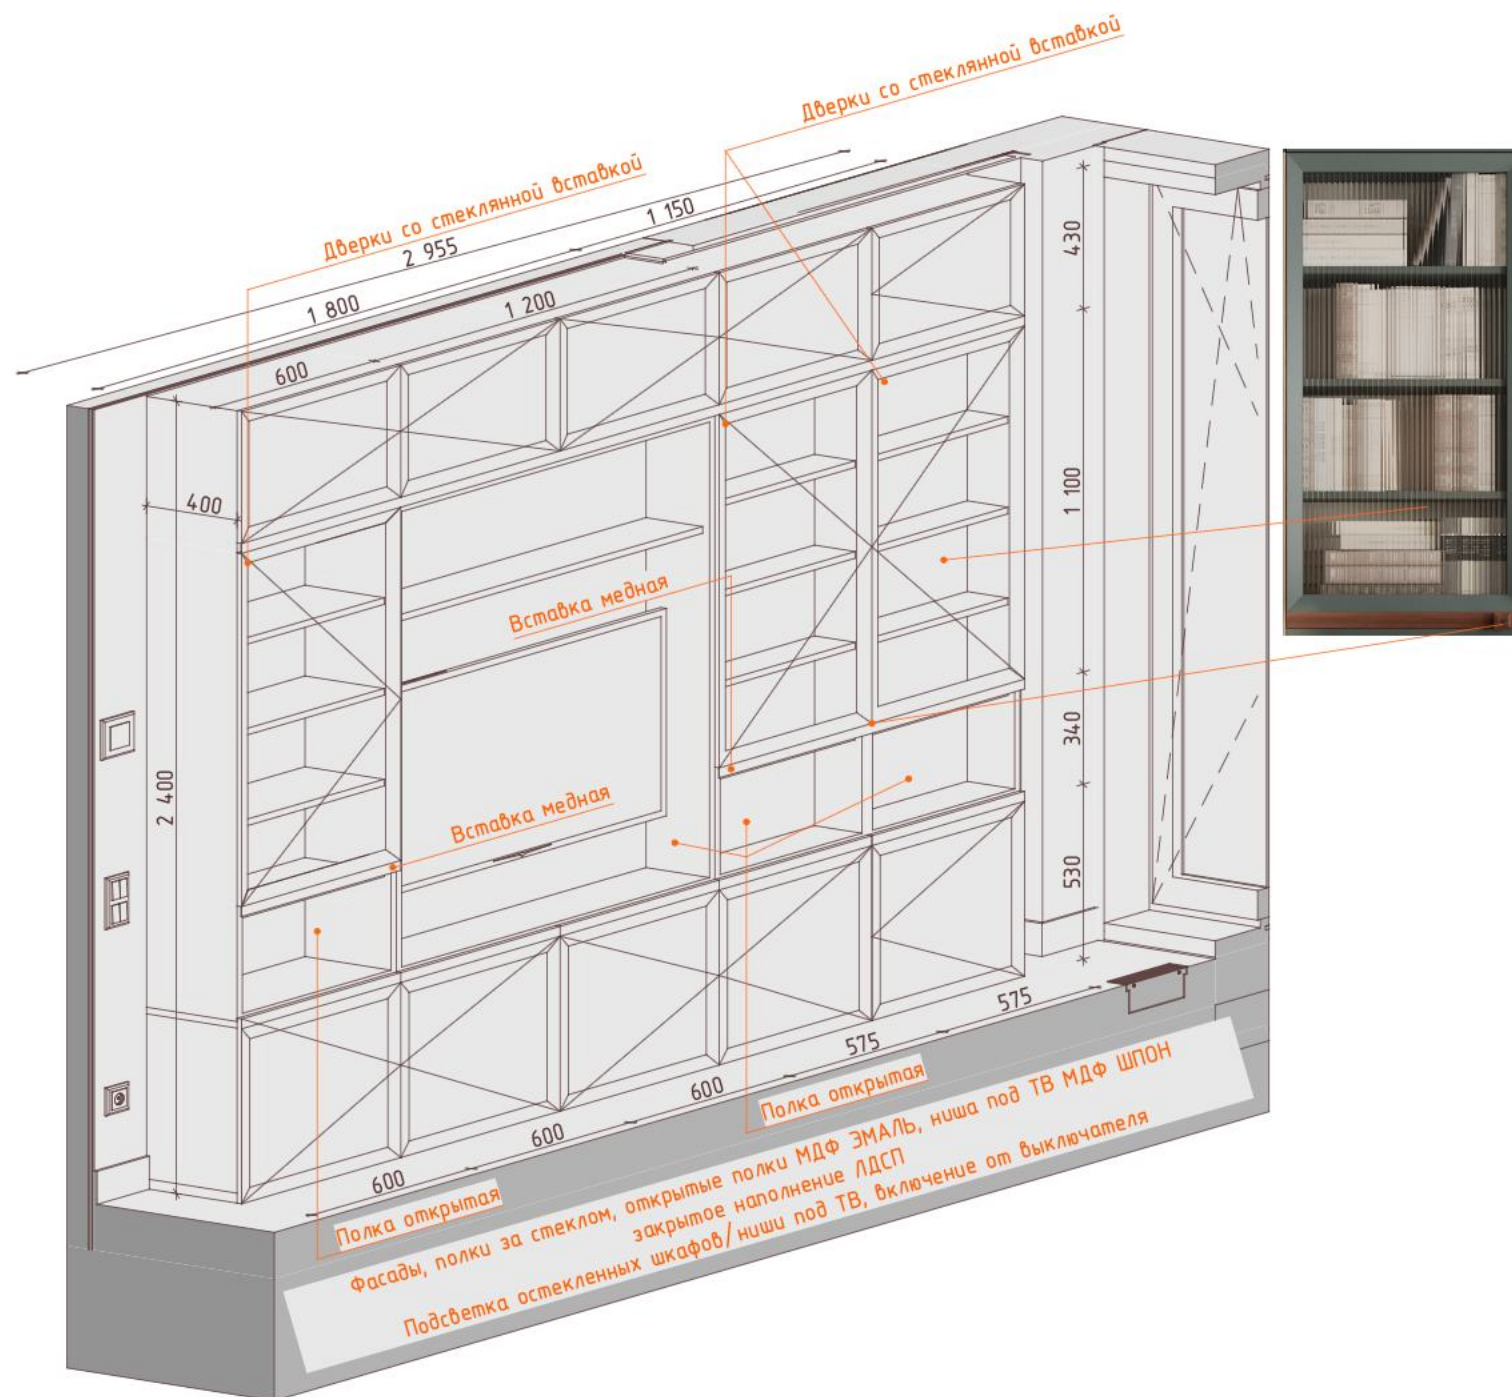

1:70 Планировочное решение 1 этаж

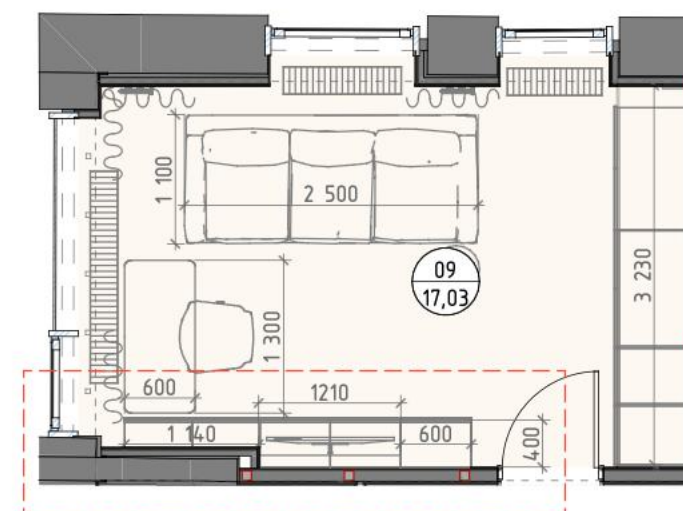

Открывание нижних шкафов




Примечание: Техническое задание на мебель смотреть вместе с развертками и визуализациями

	ФИО		Стадия	Лист	Листов
			РД	84	128
Дизайнер	Коробань В.П.	ТЗ на разработку мебели. Гостиная комната	MANTRA		




1:70 Планировочное решение 1 этаж

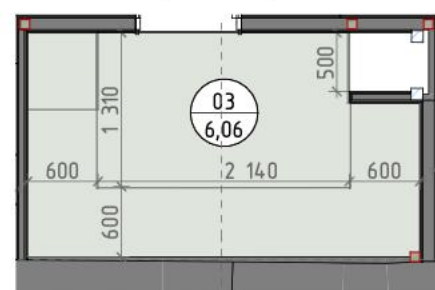

Вид ящиков





Перфорация

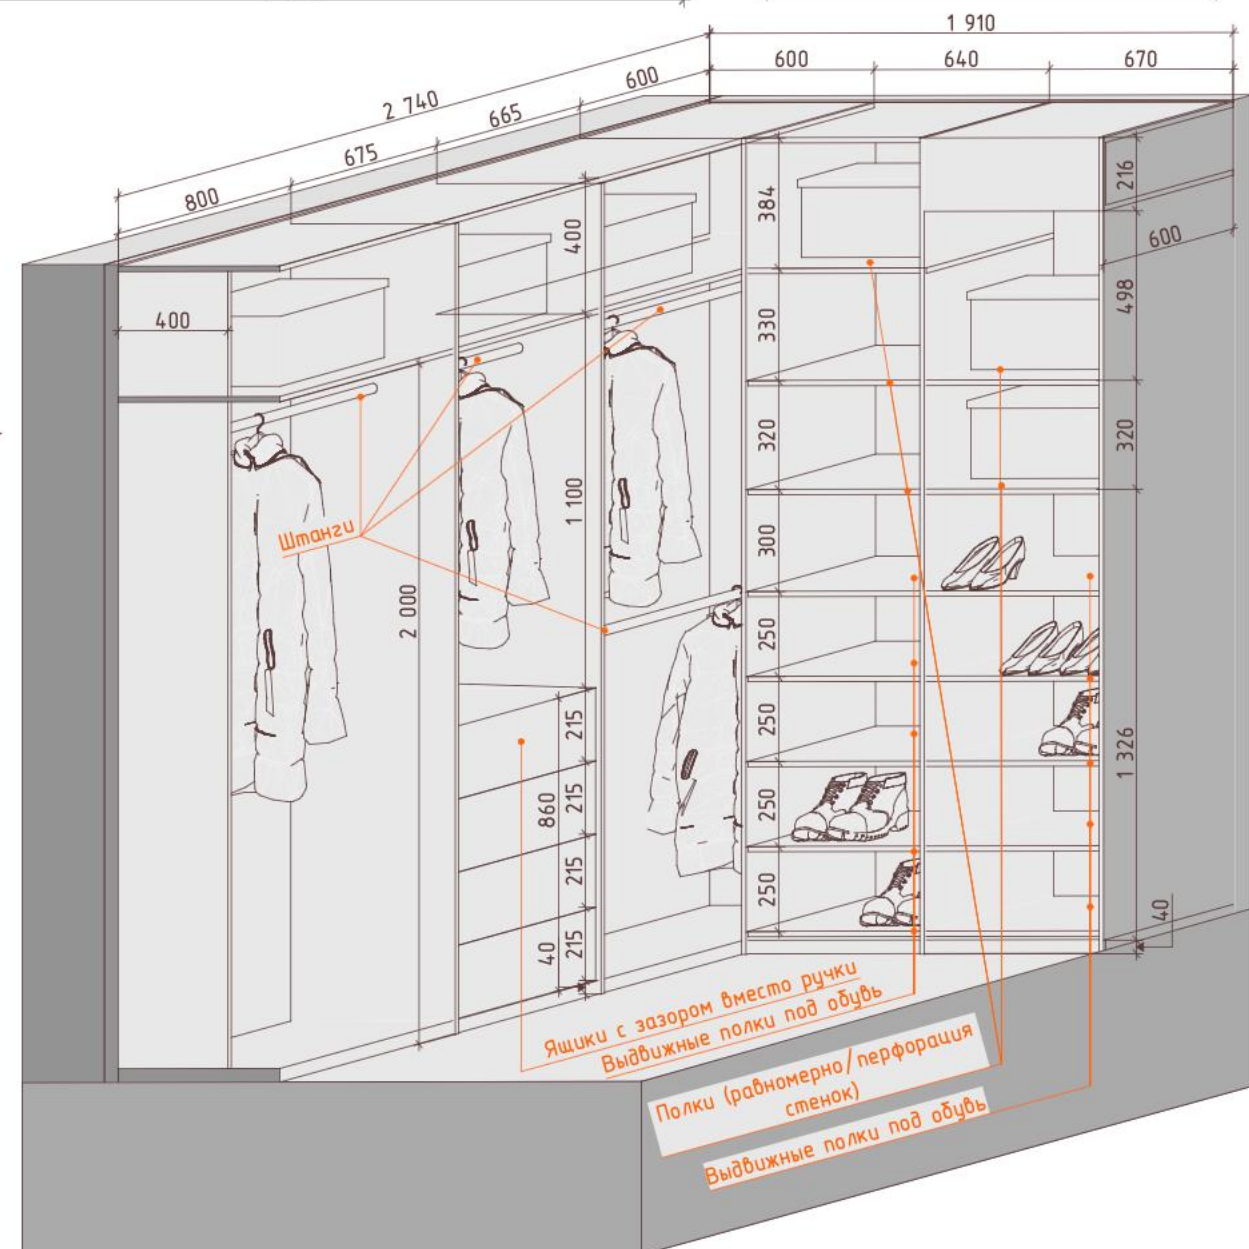


Вся мебель гардеробной выполнена под дерево (Шпон или пленка под дерево)
Во всех шкафах подсветка, включение на выключателе вместе с общим светом

Примечание: Техническое задание на мебель
смотреть вместе с развертками и визуализациями

	ФИО		Стадия	Лист	Листов
			РД	82	128
Дизайнер	Коробань В.П.	ТЗ на разработку мебели. Гардеробная 1 этаж	MANTRA		

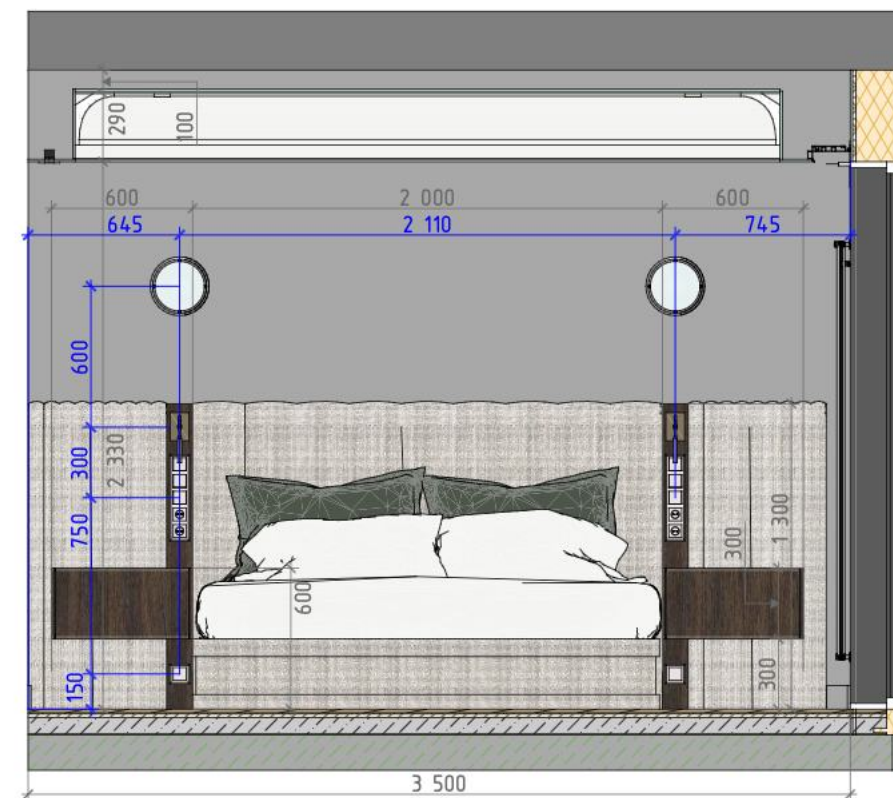
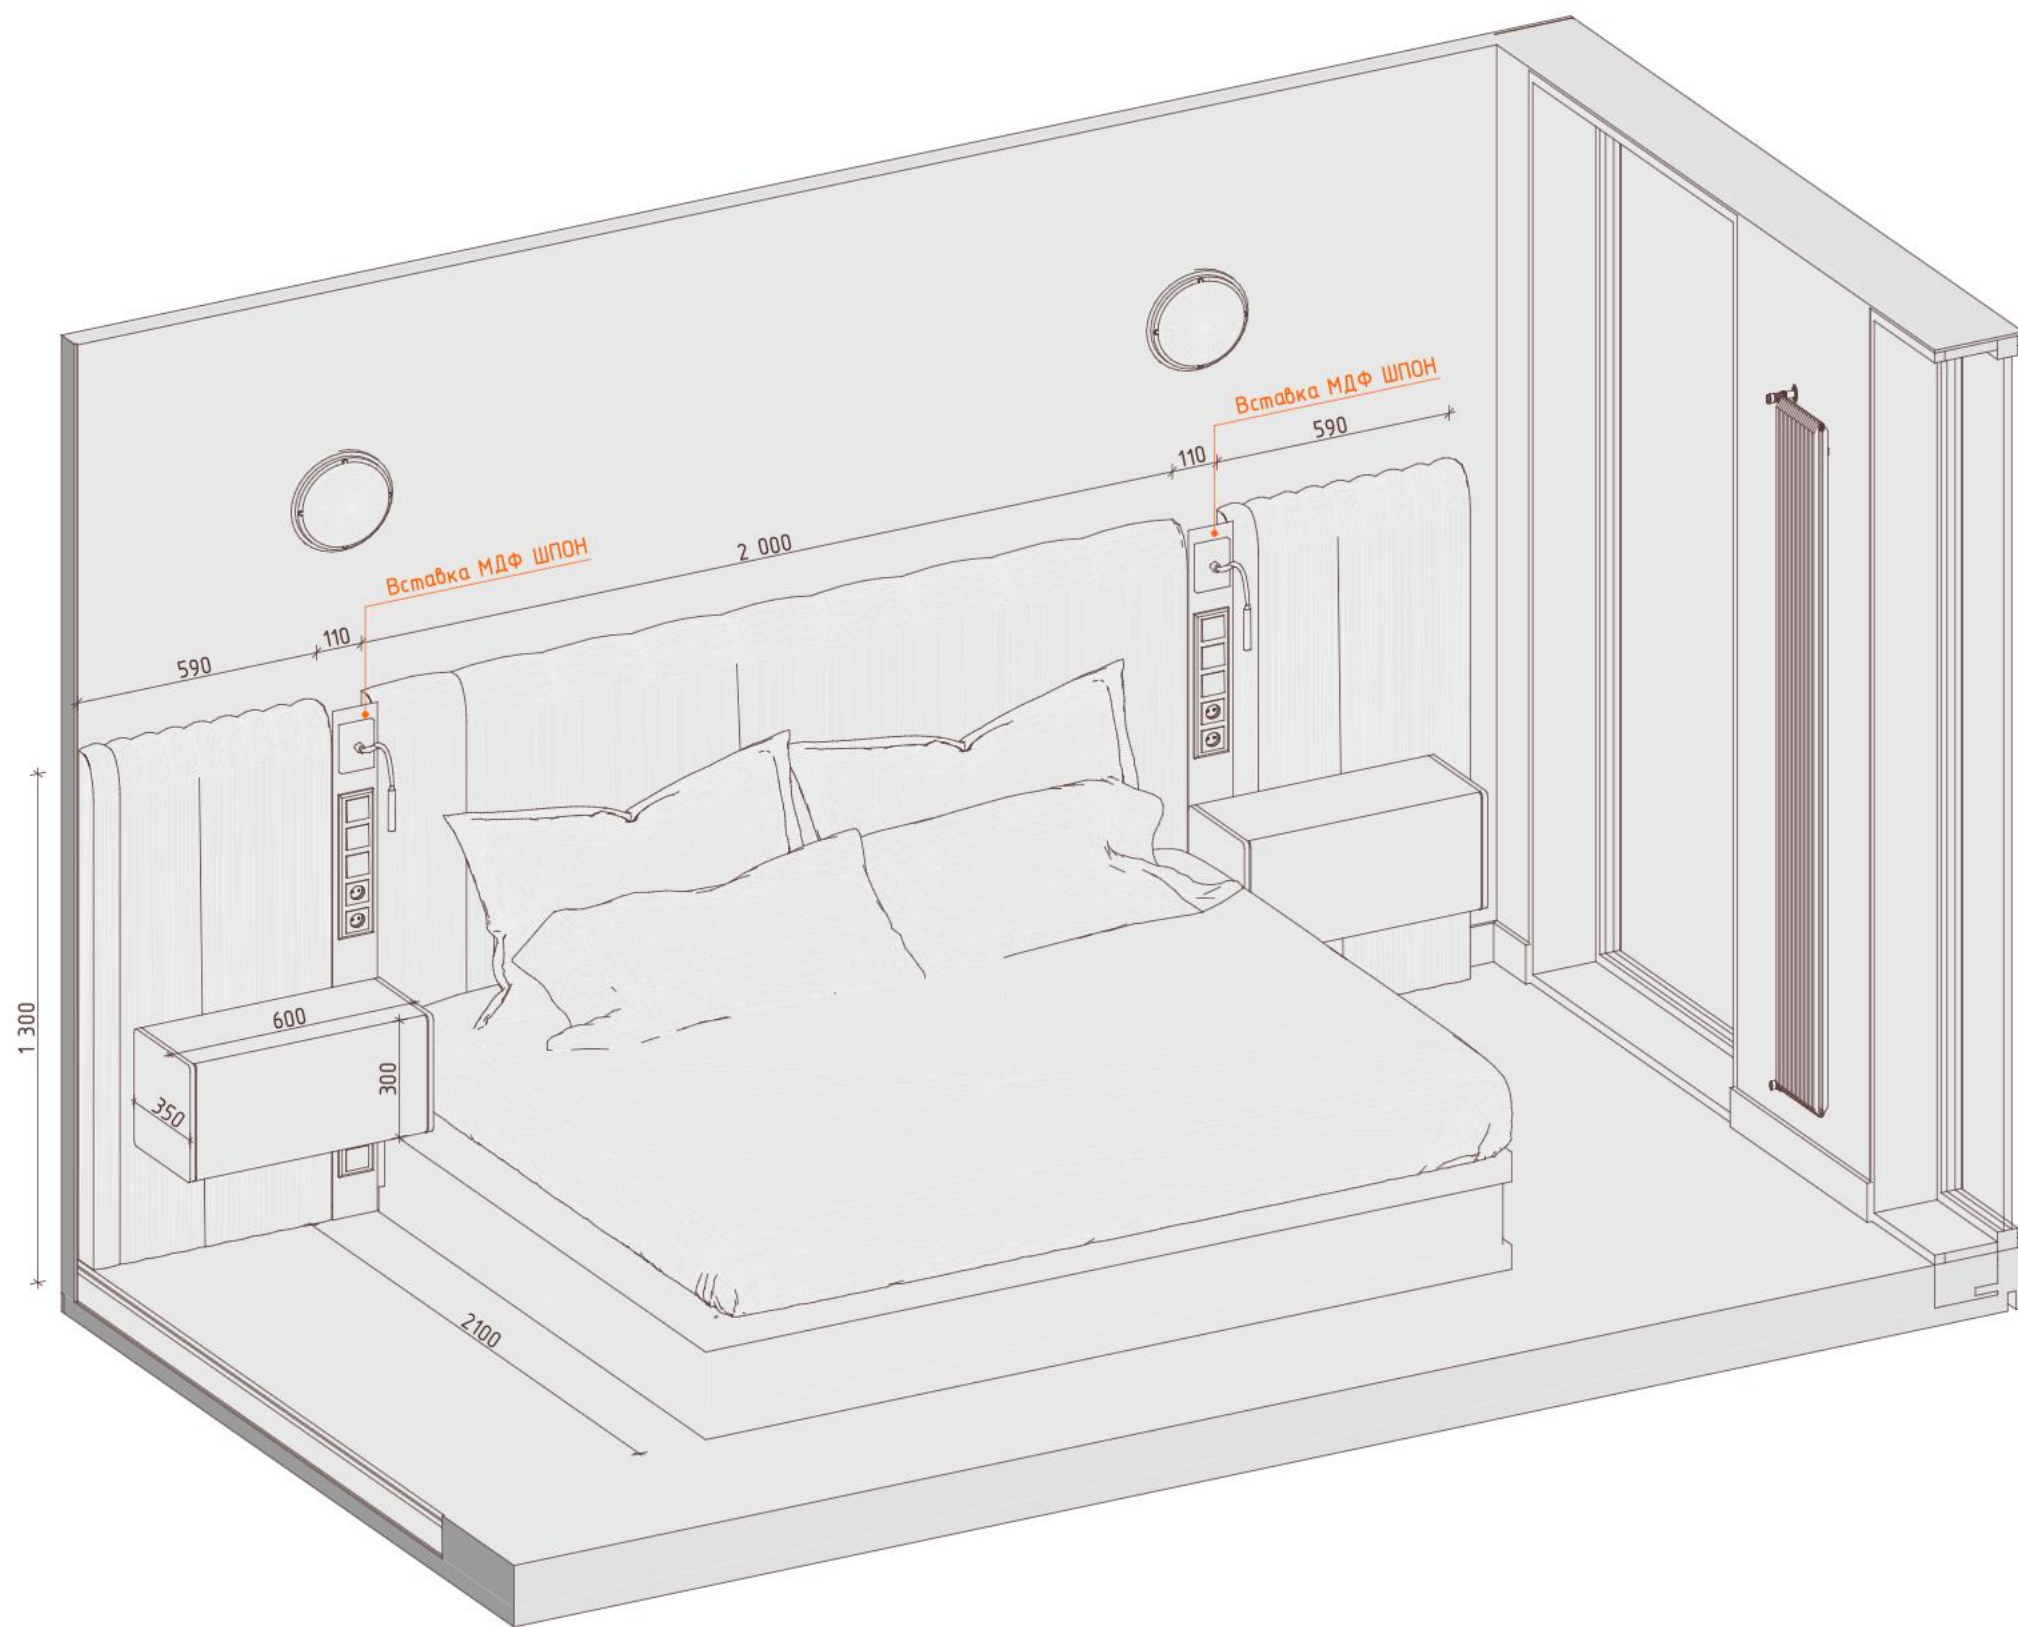


1:70 Планировочное решение 2 этаж

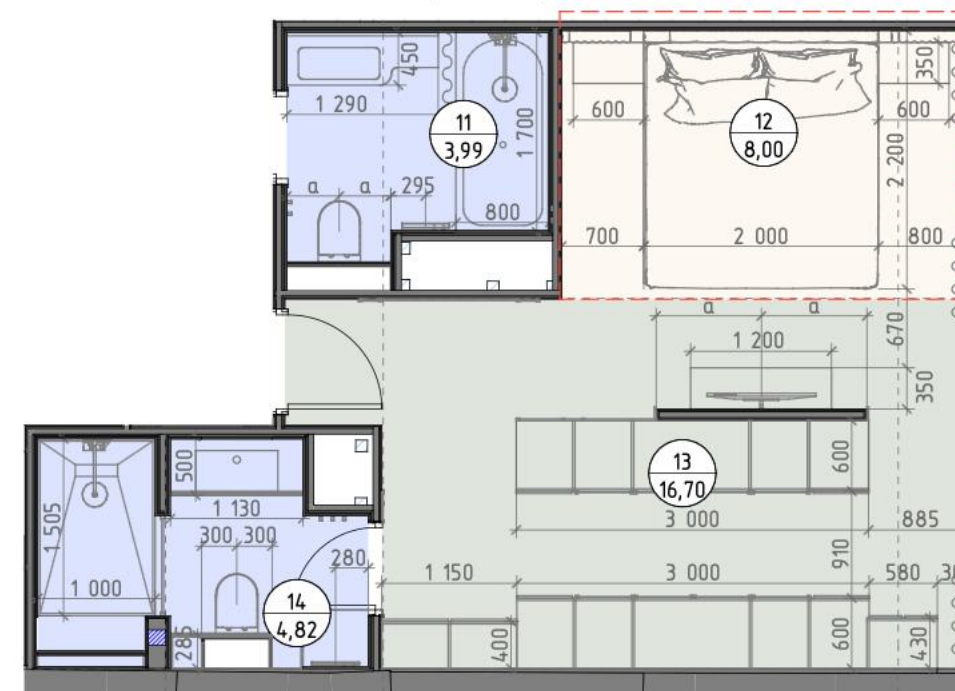

Примечание: Техническое задание на мебель смотреть вместе с развертками и визуализациями


	ФИО		Стадия	Лист	Листов
			РД	90	128
Дизайнер	Коробань В.П.	ТЗ на разработку мебели. Мастер-спальня	MANTRA		

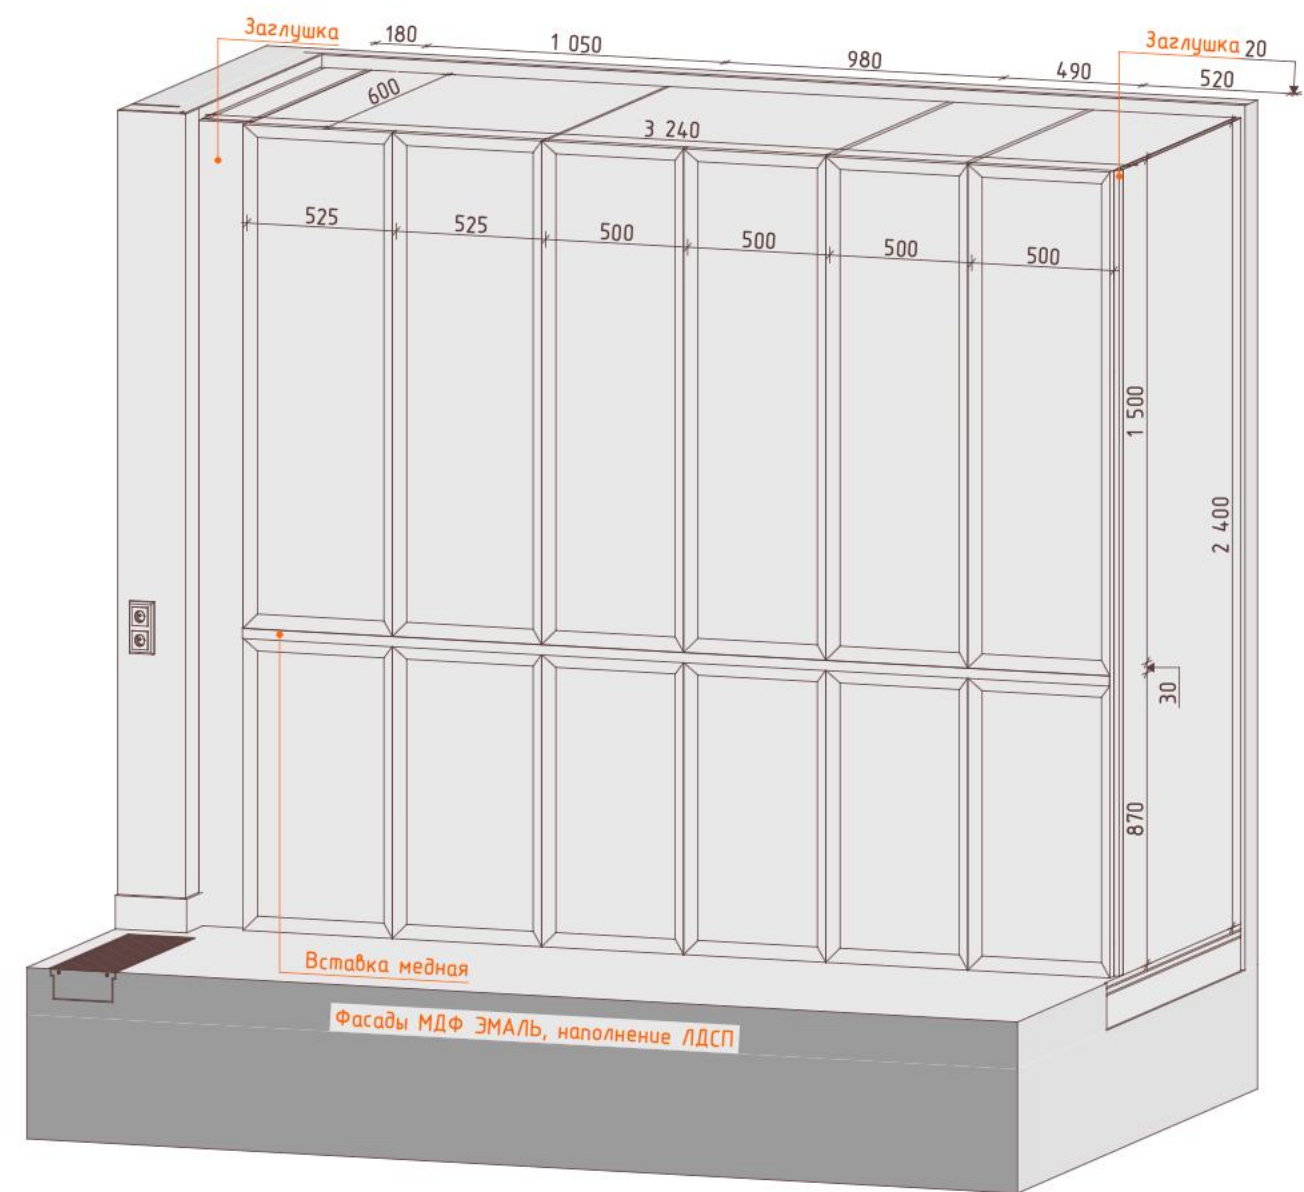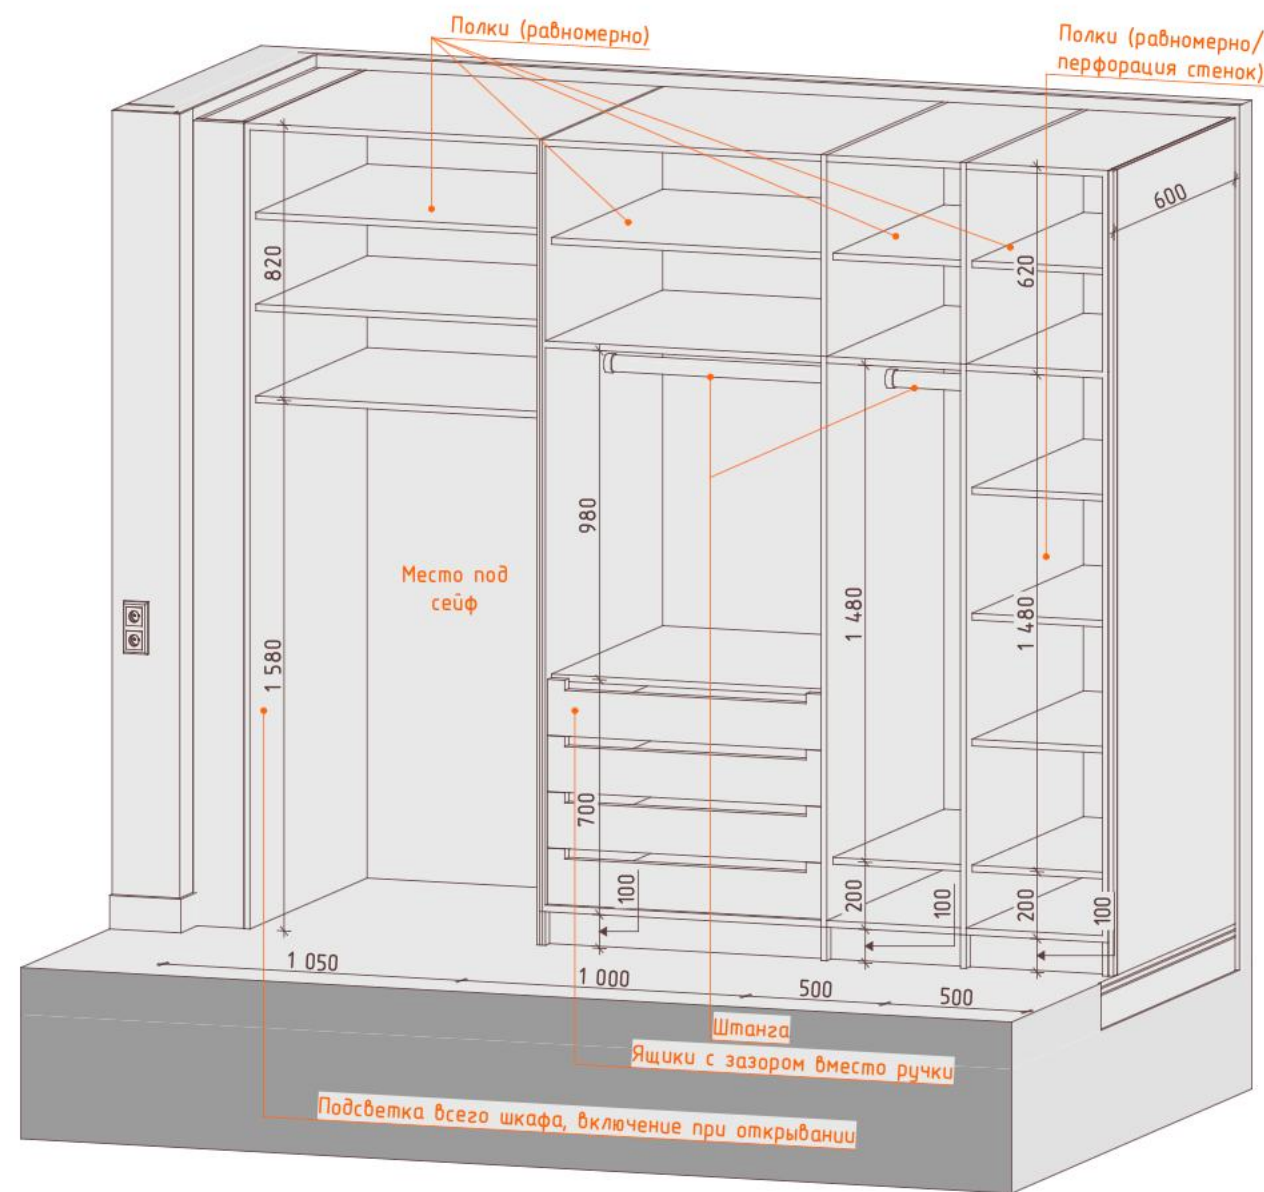


Вид ящиков



Тип ручек





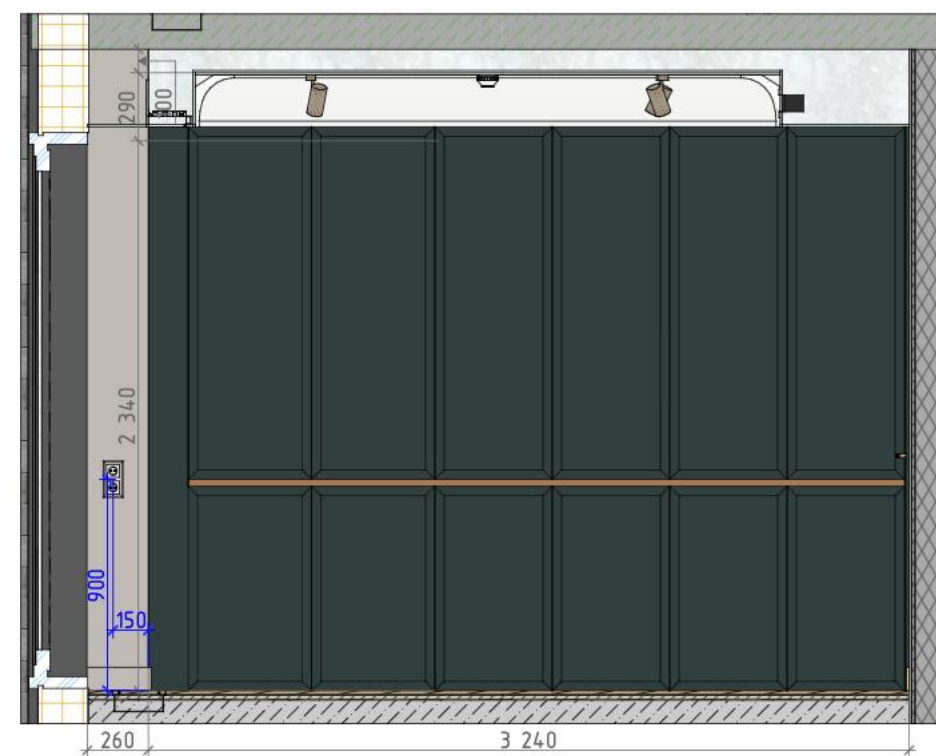


1:70 Планировочное решение 1 этаж

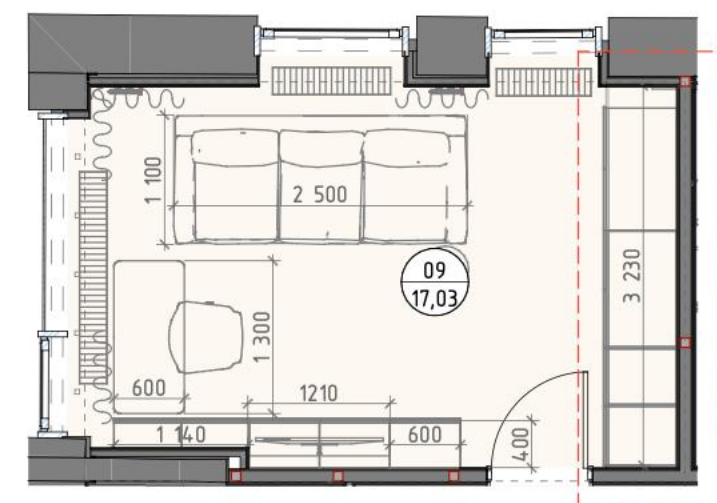

Примечание: Техническое задание на мебель смотреть вместе с развертками и визуализациями

	ФИО		Стадия	Лист	Листов
			РД	83	128
Дизайнер	Коробань В.П.	ТЗ на разработку мебели. Гостиная комната	MANTRA		

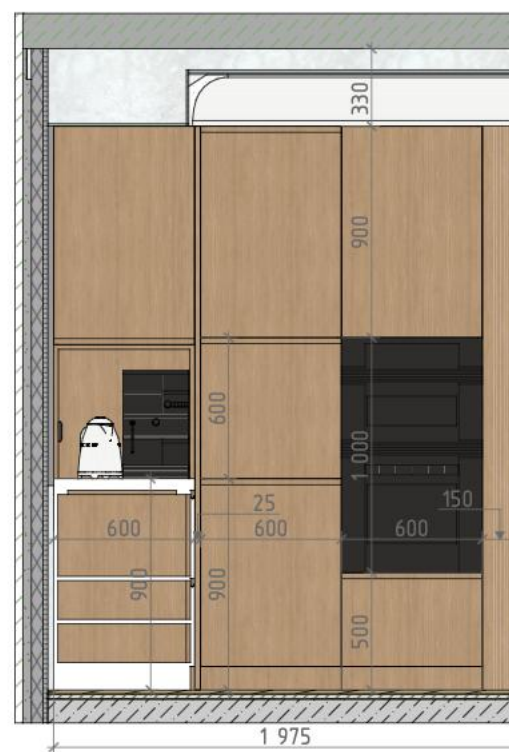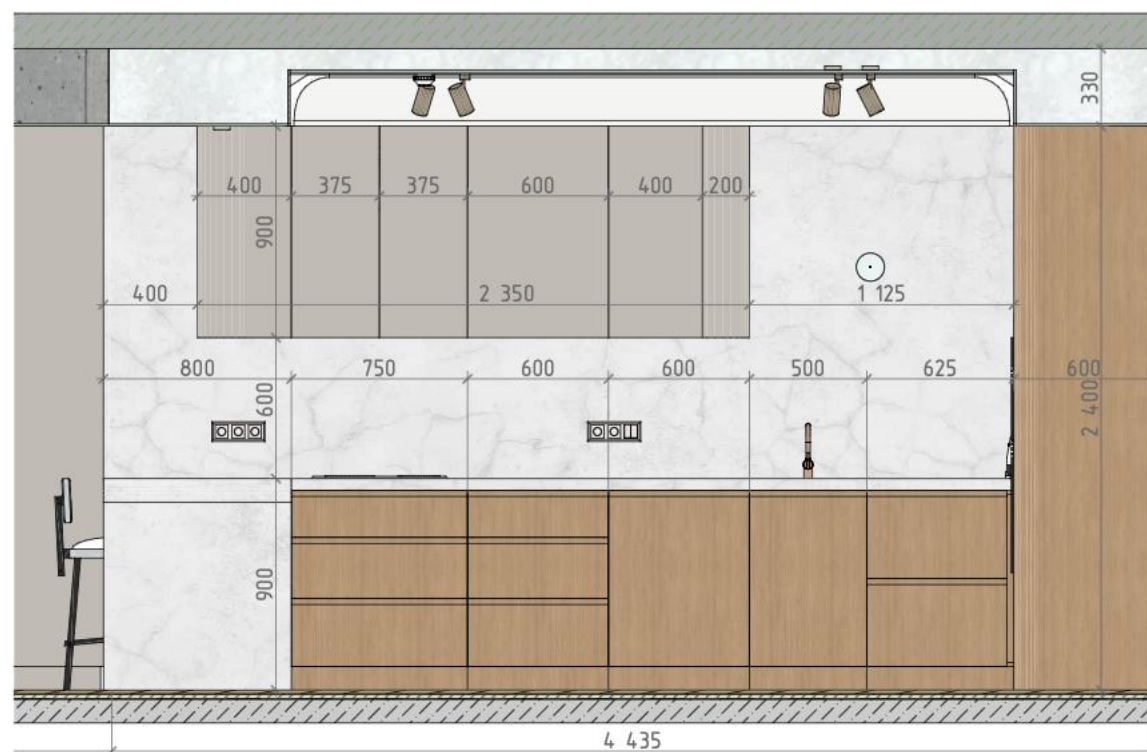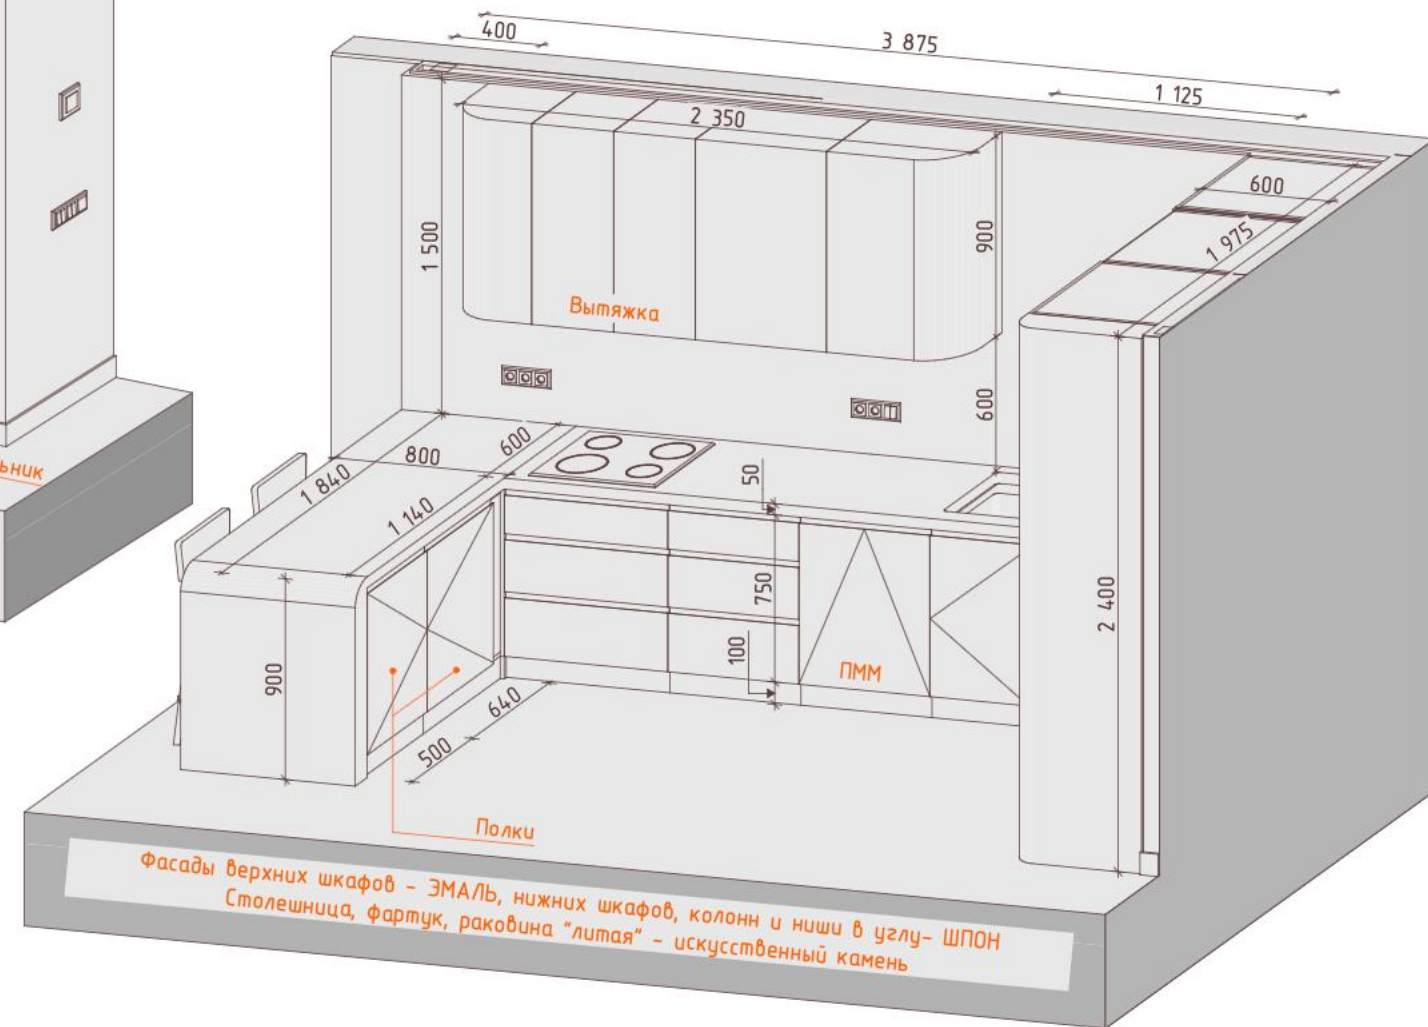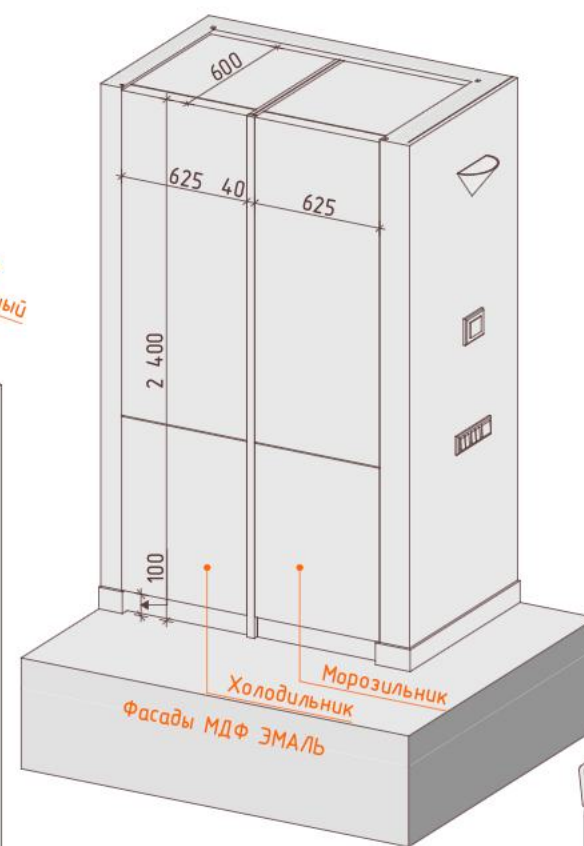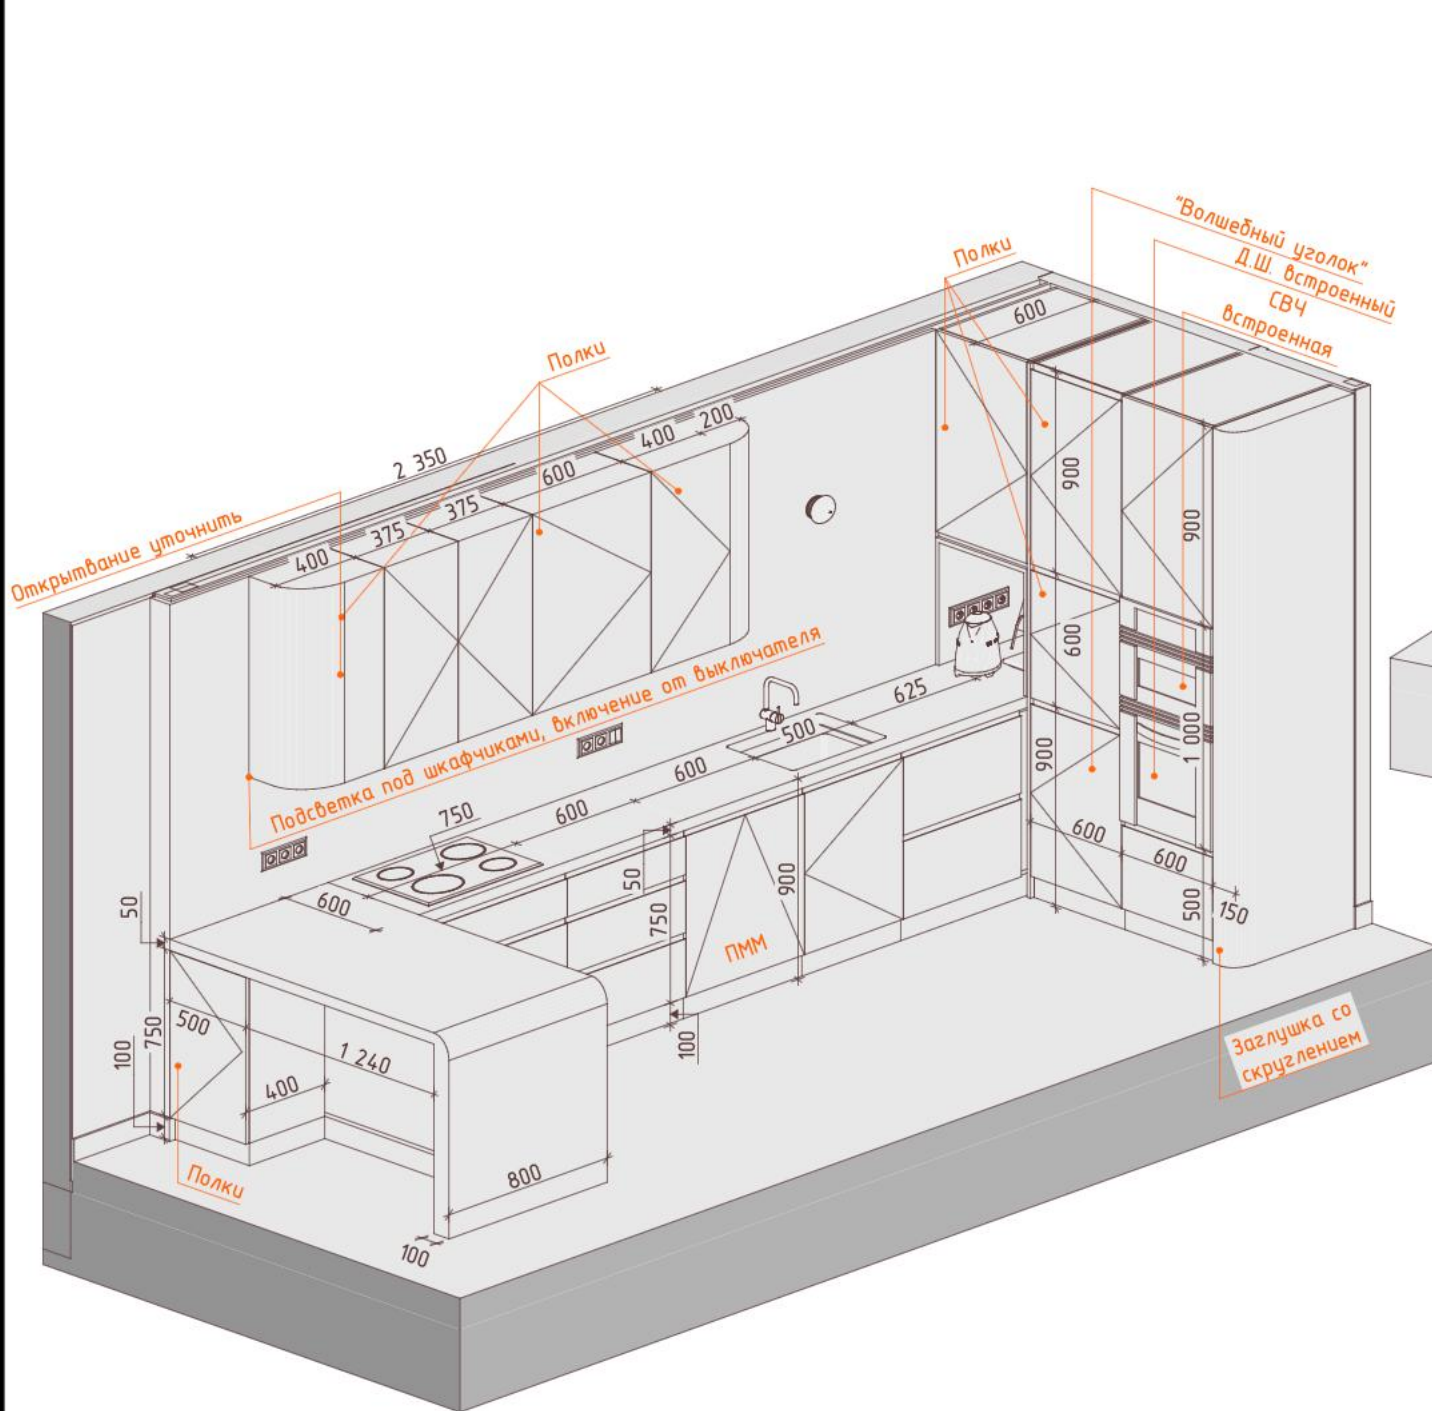

Тип открывания колонн




Тип открывания нижнего яруса







Примечание: Техническое задание на мебель смотреть вместе с развертками и визуализациями


1:70 Планировочное решение 1 этаж

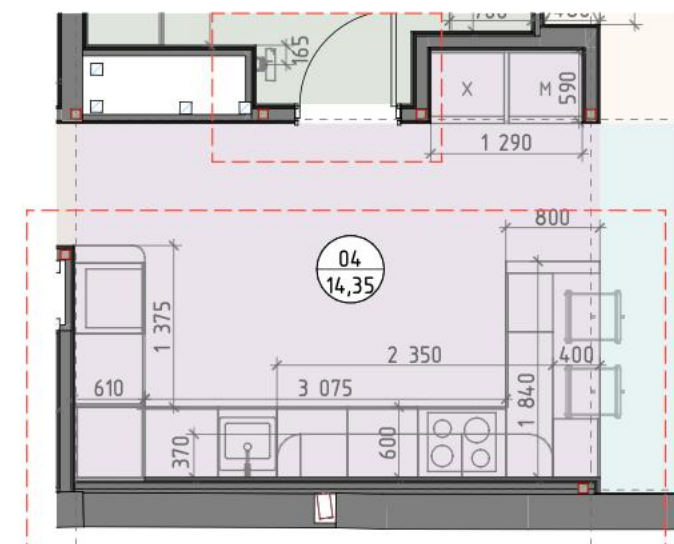

	ФИО		Стадия	Лист	Листов
			РД	88	128
Дизайнер	Коробань В.П.	ТЗ на разработку мебели. Кухня	MANTRA		

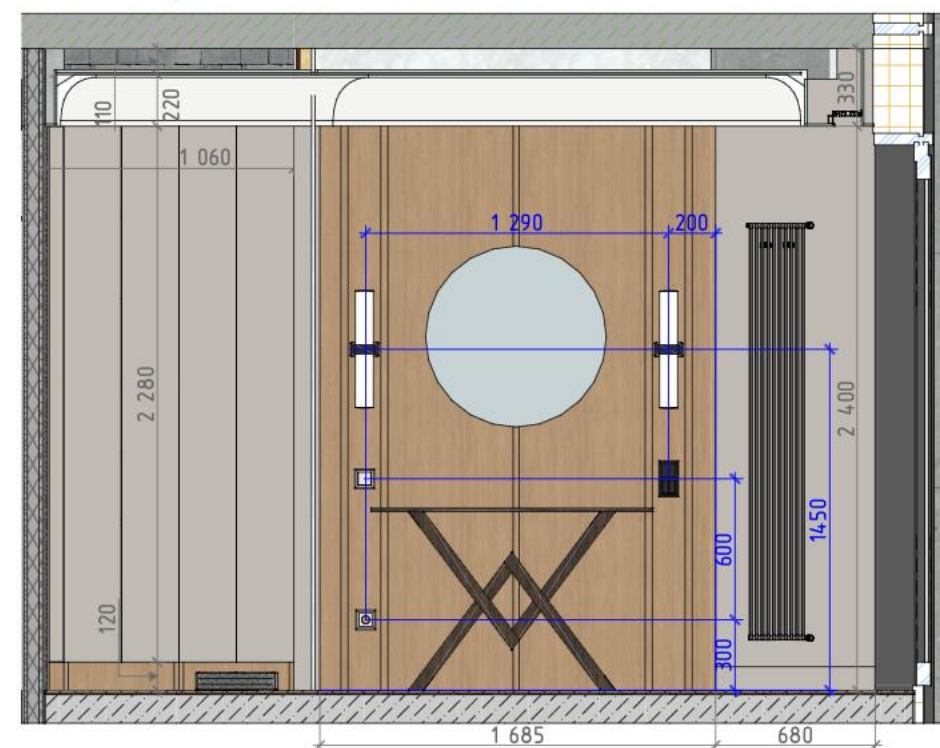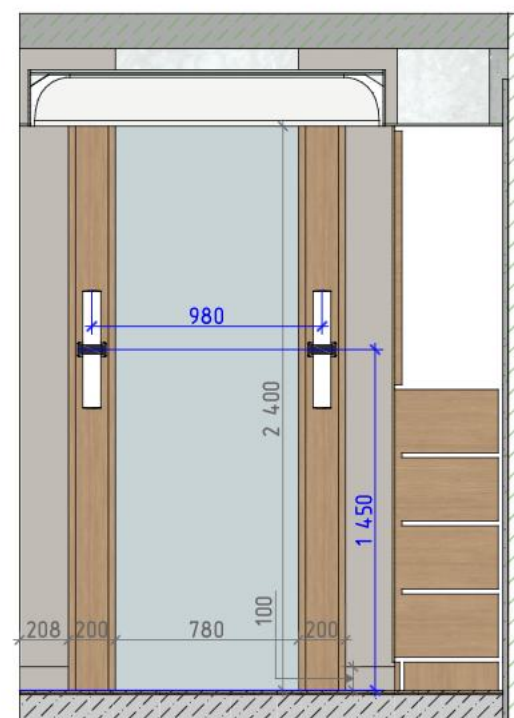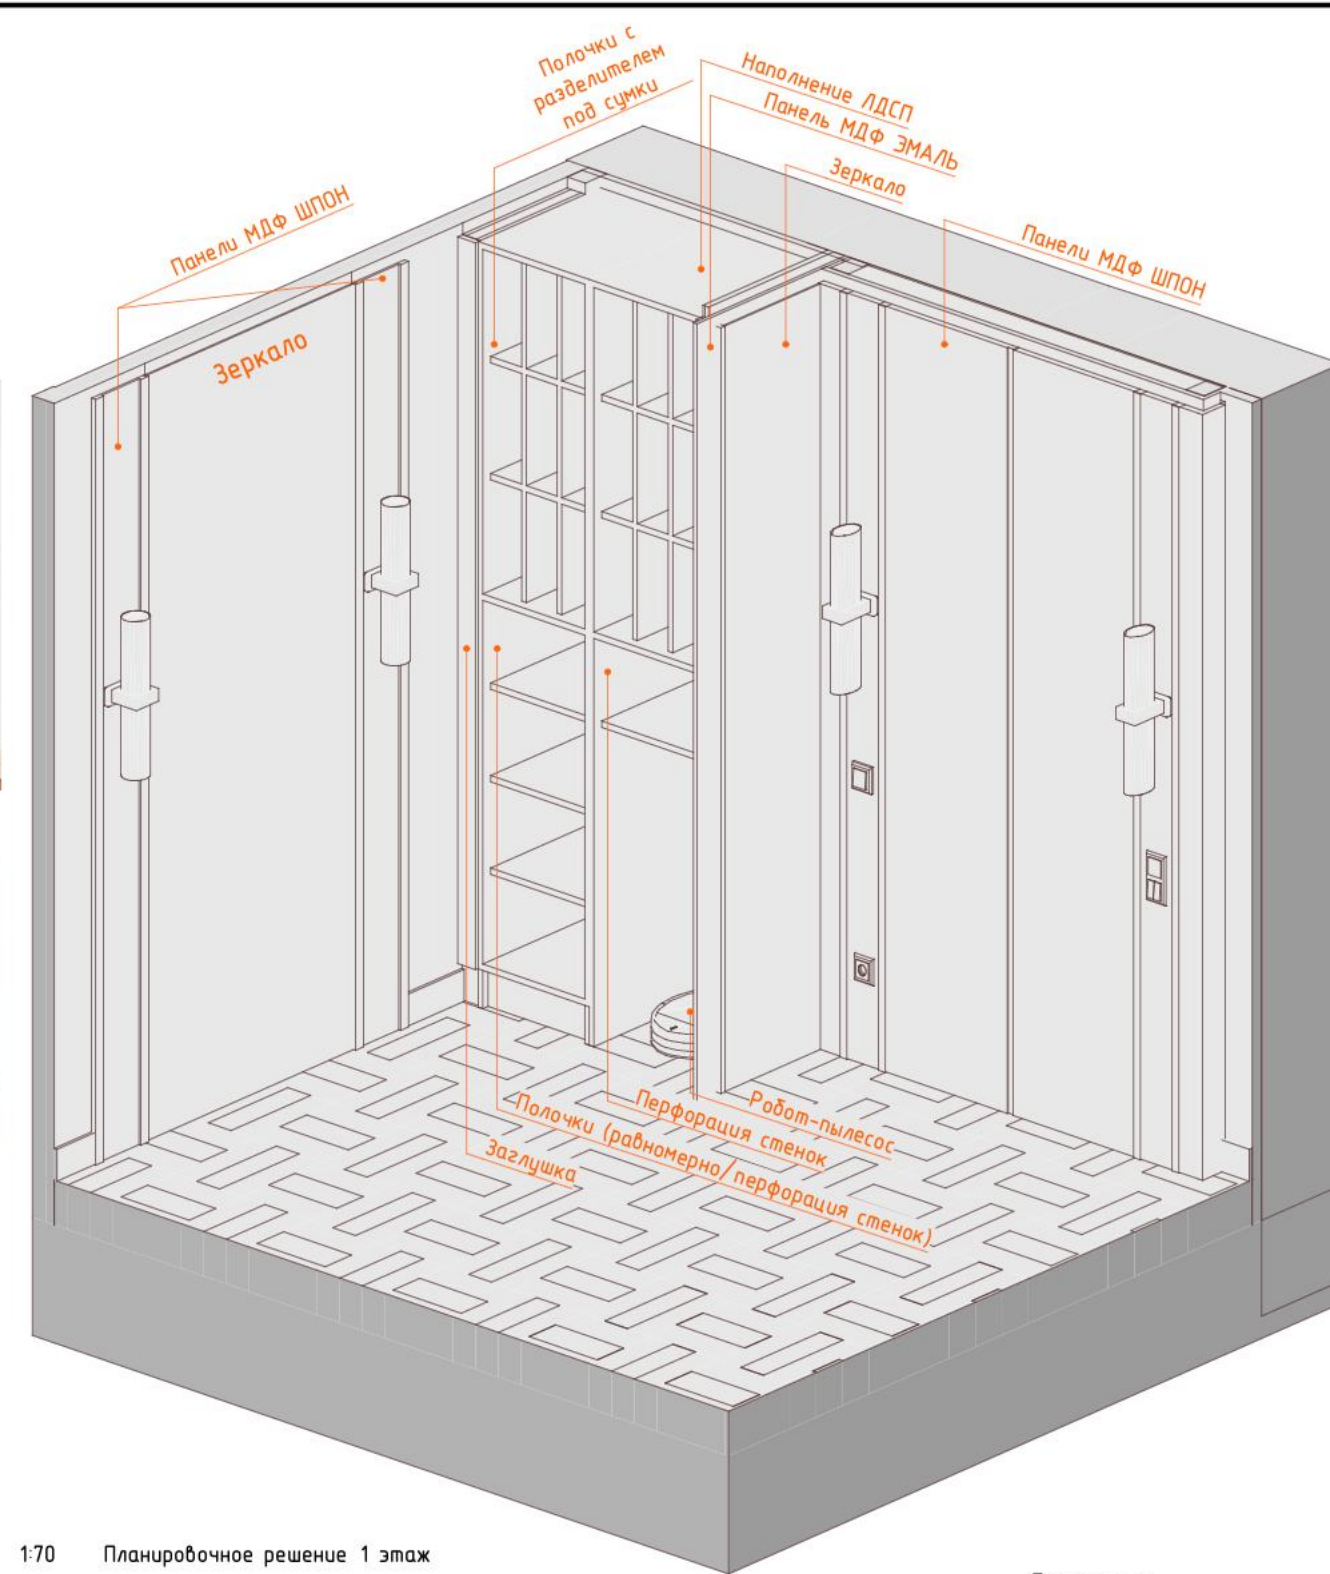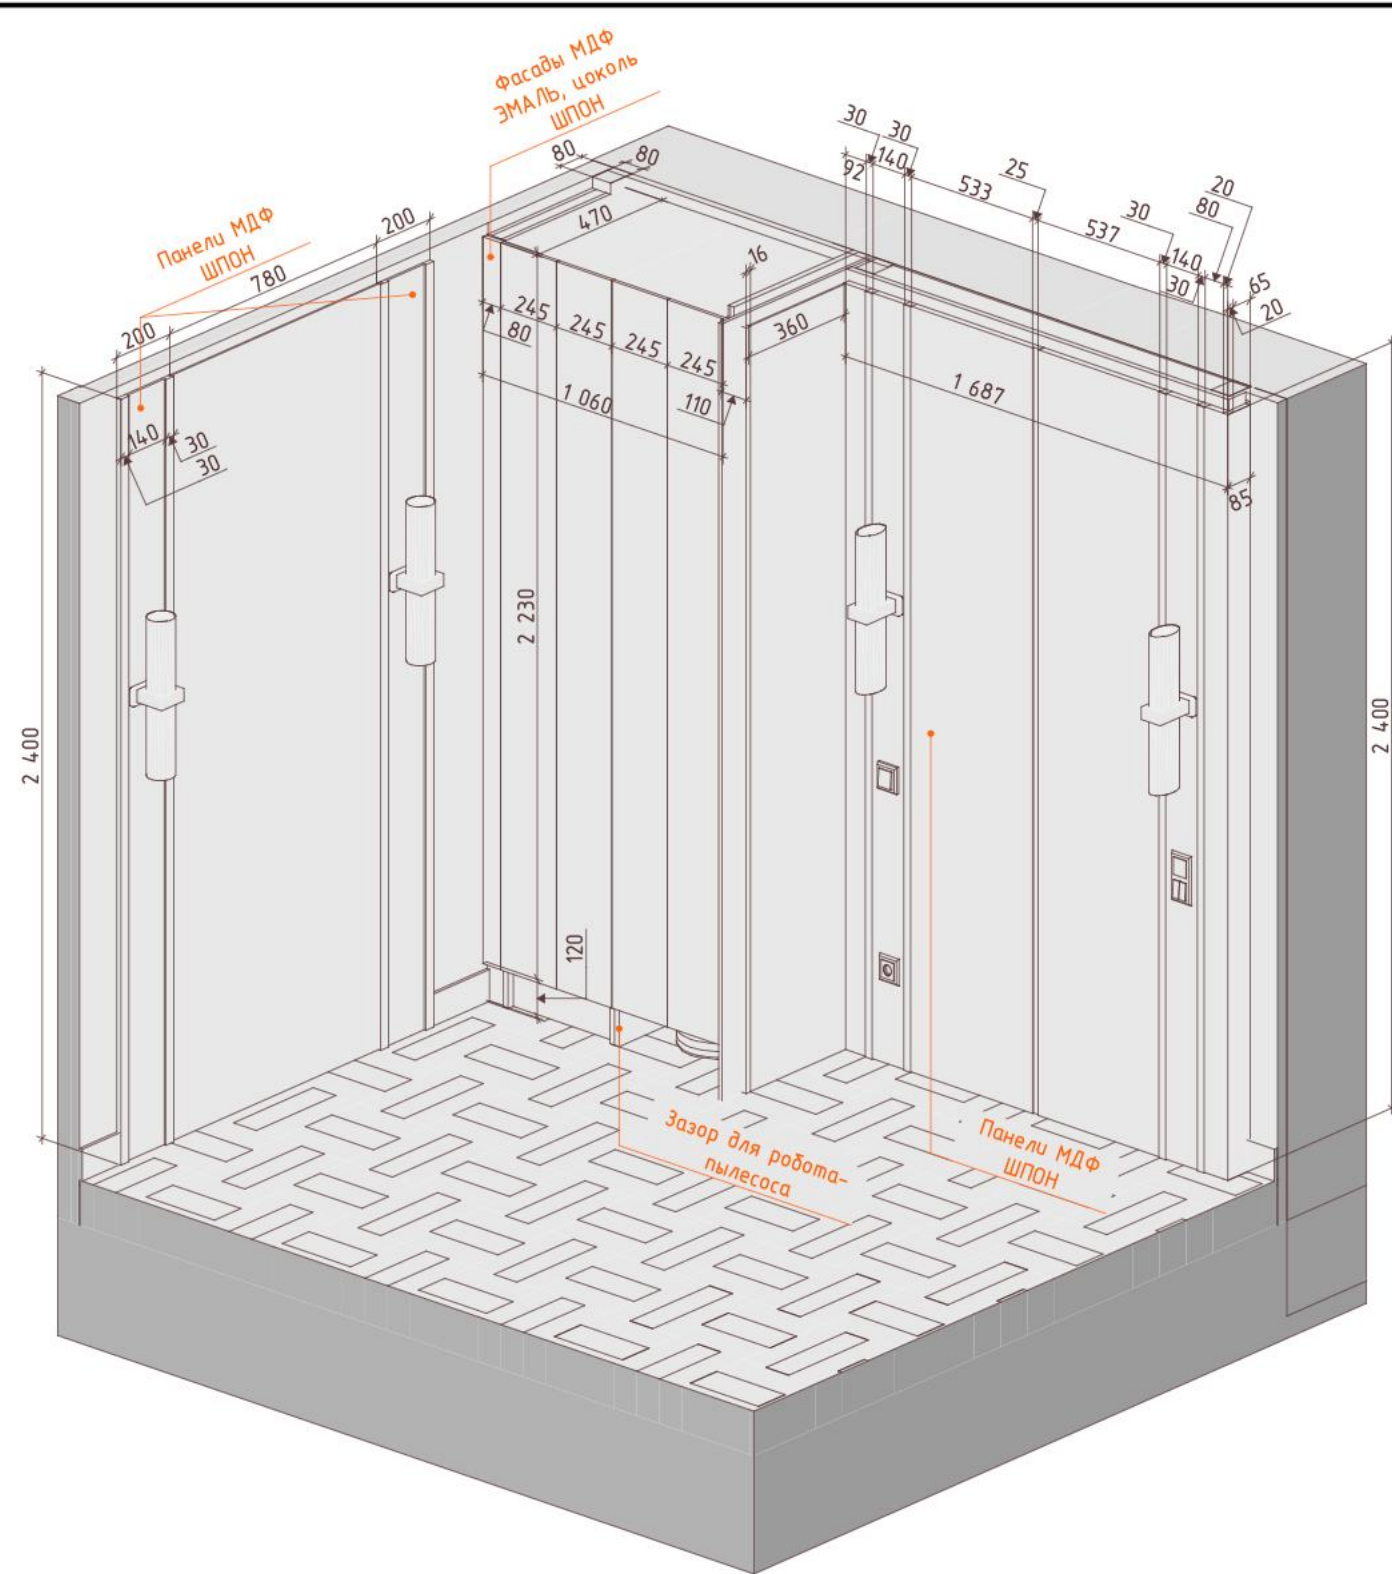

1:70 Планировочное решение 1 этаж

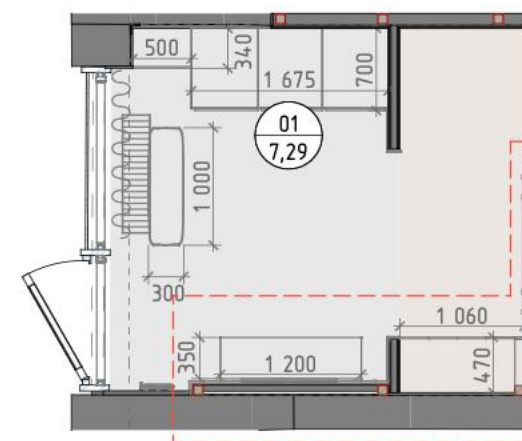

	ФИО		Стадия	Лист	Листов
			РД	81	128
Дизайнер	Коробань В.П.		ТЗ на разработку мебели. Прихожая		
			MANTRA		